


Netwerk - Deelnetwerk	Locatie
20336593 – 417412	Tielt – Elbestraat

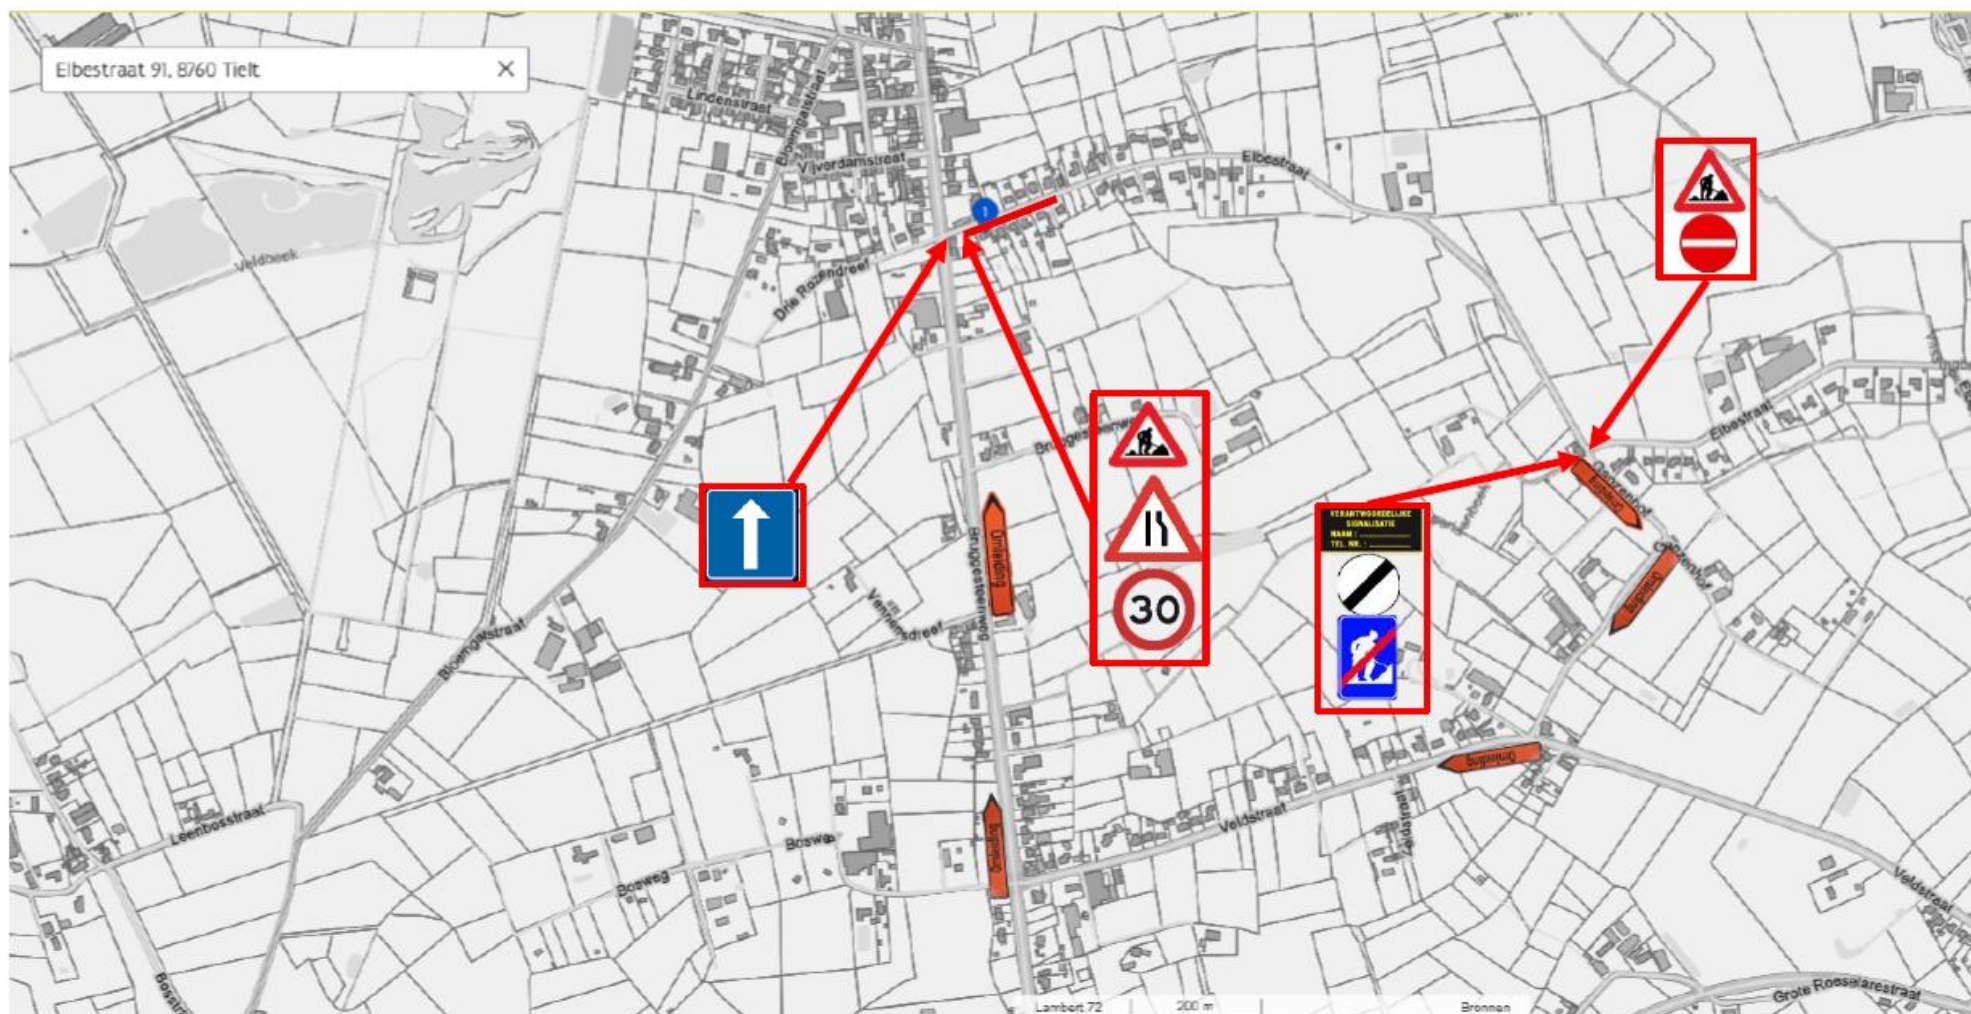

Werfzone  = 

Ontwerp signalisatieplan

 BMS
SYSTEMS BVBA

BMS Systems BVBA
MOSTEN 2, 9160 LOKEREN