Herstel rijweg en vernieuwen riolering en inspectieput in Godskrijgstraat te Tielt

Uitvoering voorzien tussen 09/10/2026 en 30/10/2026


Godkrijgstraat
1/250


LEGENDE ONTWORPEN TOESTAND


- rijweg bitumineuze verharding: bestaande verharding op te breken + nieuwe koffer
- ter plaatse vervaardigde watergreppel type IIE2, 300x200
- ontworpen straatkolk
- ontworpen ronde inspectieput
- ontworpen RWA-riolering Ø500

TYPEDWARSPROFIELEN schaal 1/50

Herstel rijweg

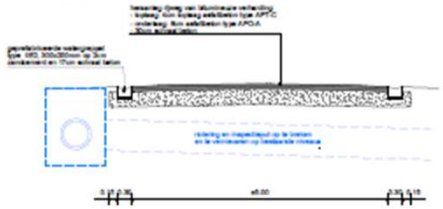

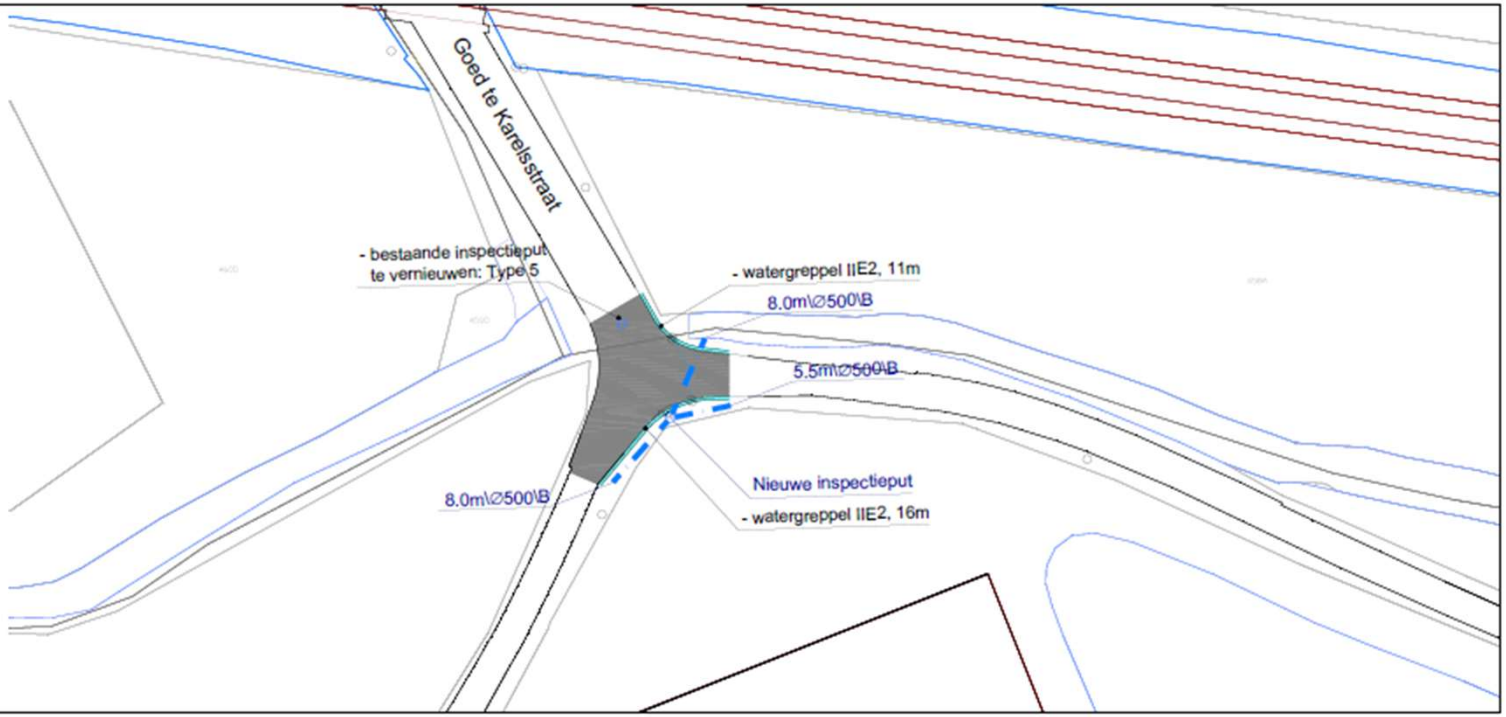

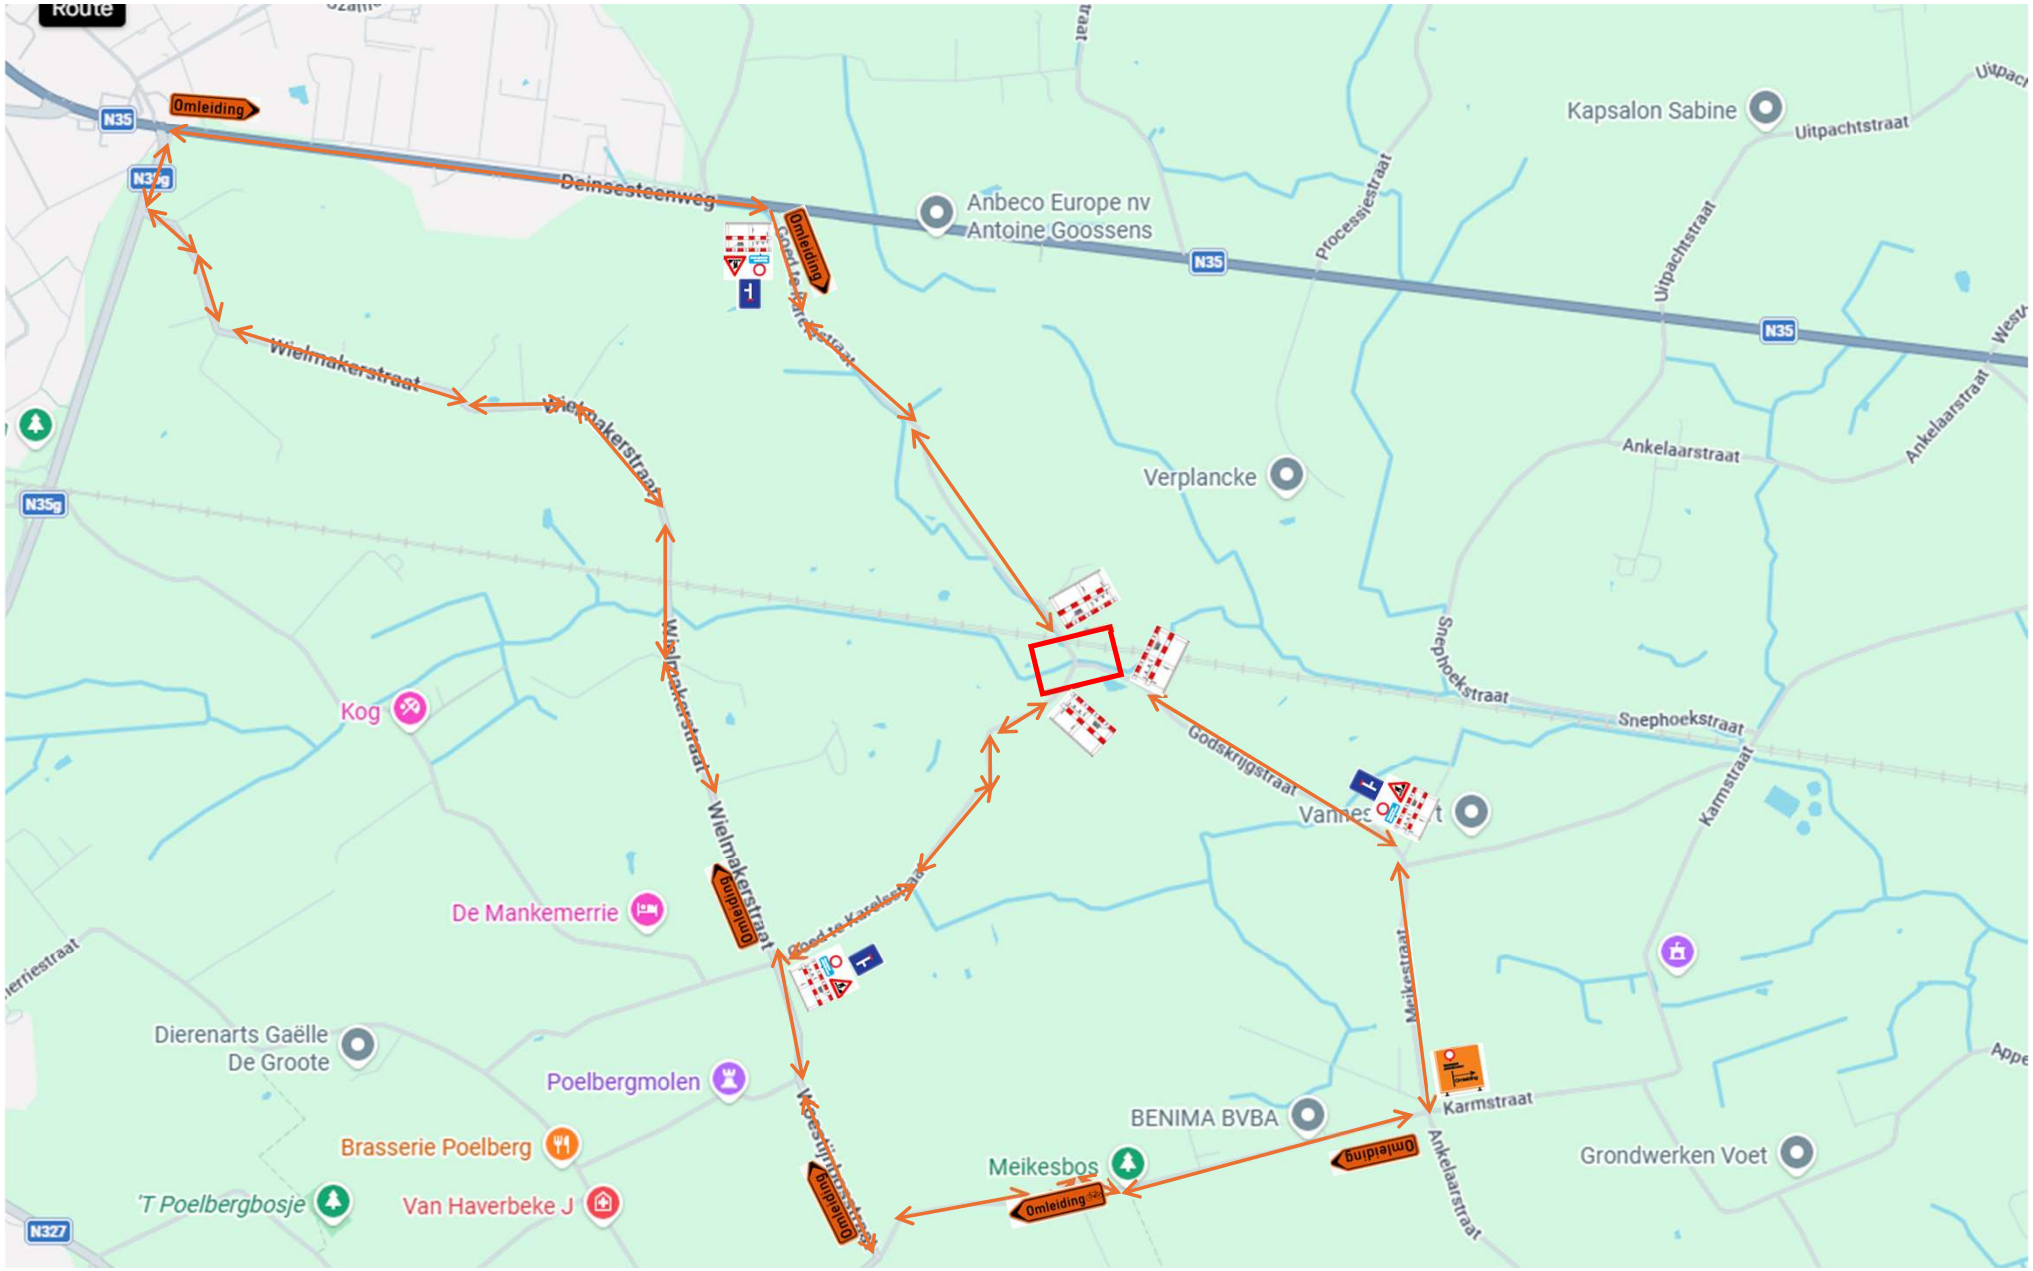
Route
Omleiding
N35
N35g
Deinsesteenweg
Anbeco Europe nv
Antoine Goossens
Kapsalon Sabine
Uitpachtstraat
Processiestraat
Ankelaarstraat
Verplancke
Wielmakerstraat
Godtschalckstraat
Godskrijgstraat
Snephoekstraat
Karmstraat
Meikestraat
Kog
De Mankemerrie
Goed ter Karelsstraat
Dierenarts Gaëlle
De Groote
Poelbergmolen
Brasserie Poelberg
'T Poelbergbosje
Van Haverbeke J
Woestijnmeerstraat
BENIMA BVBA
Meikesbos
Grondwerken Voet
N327