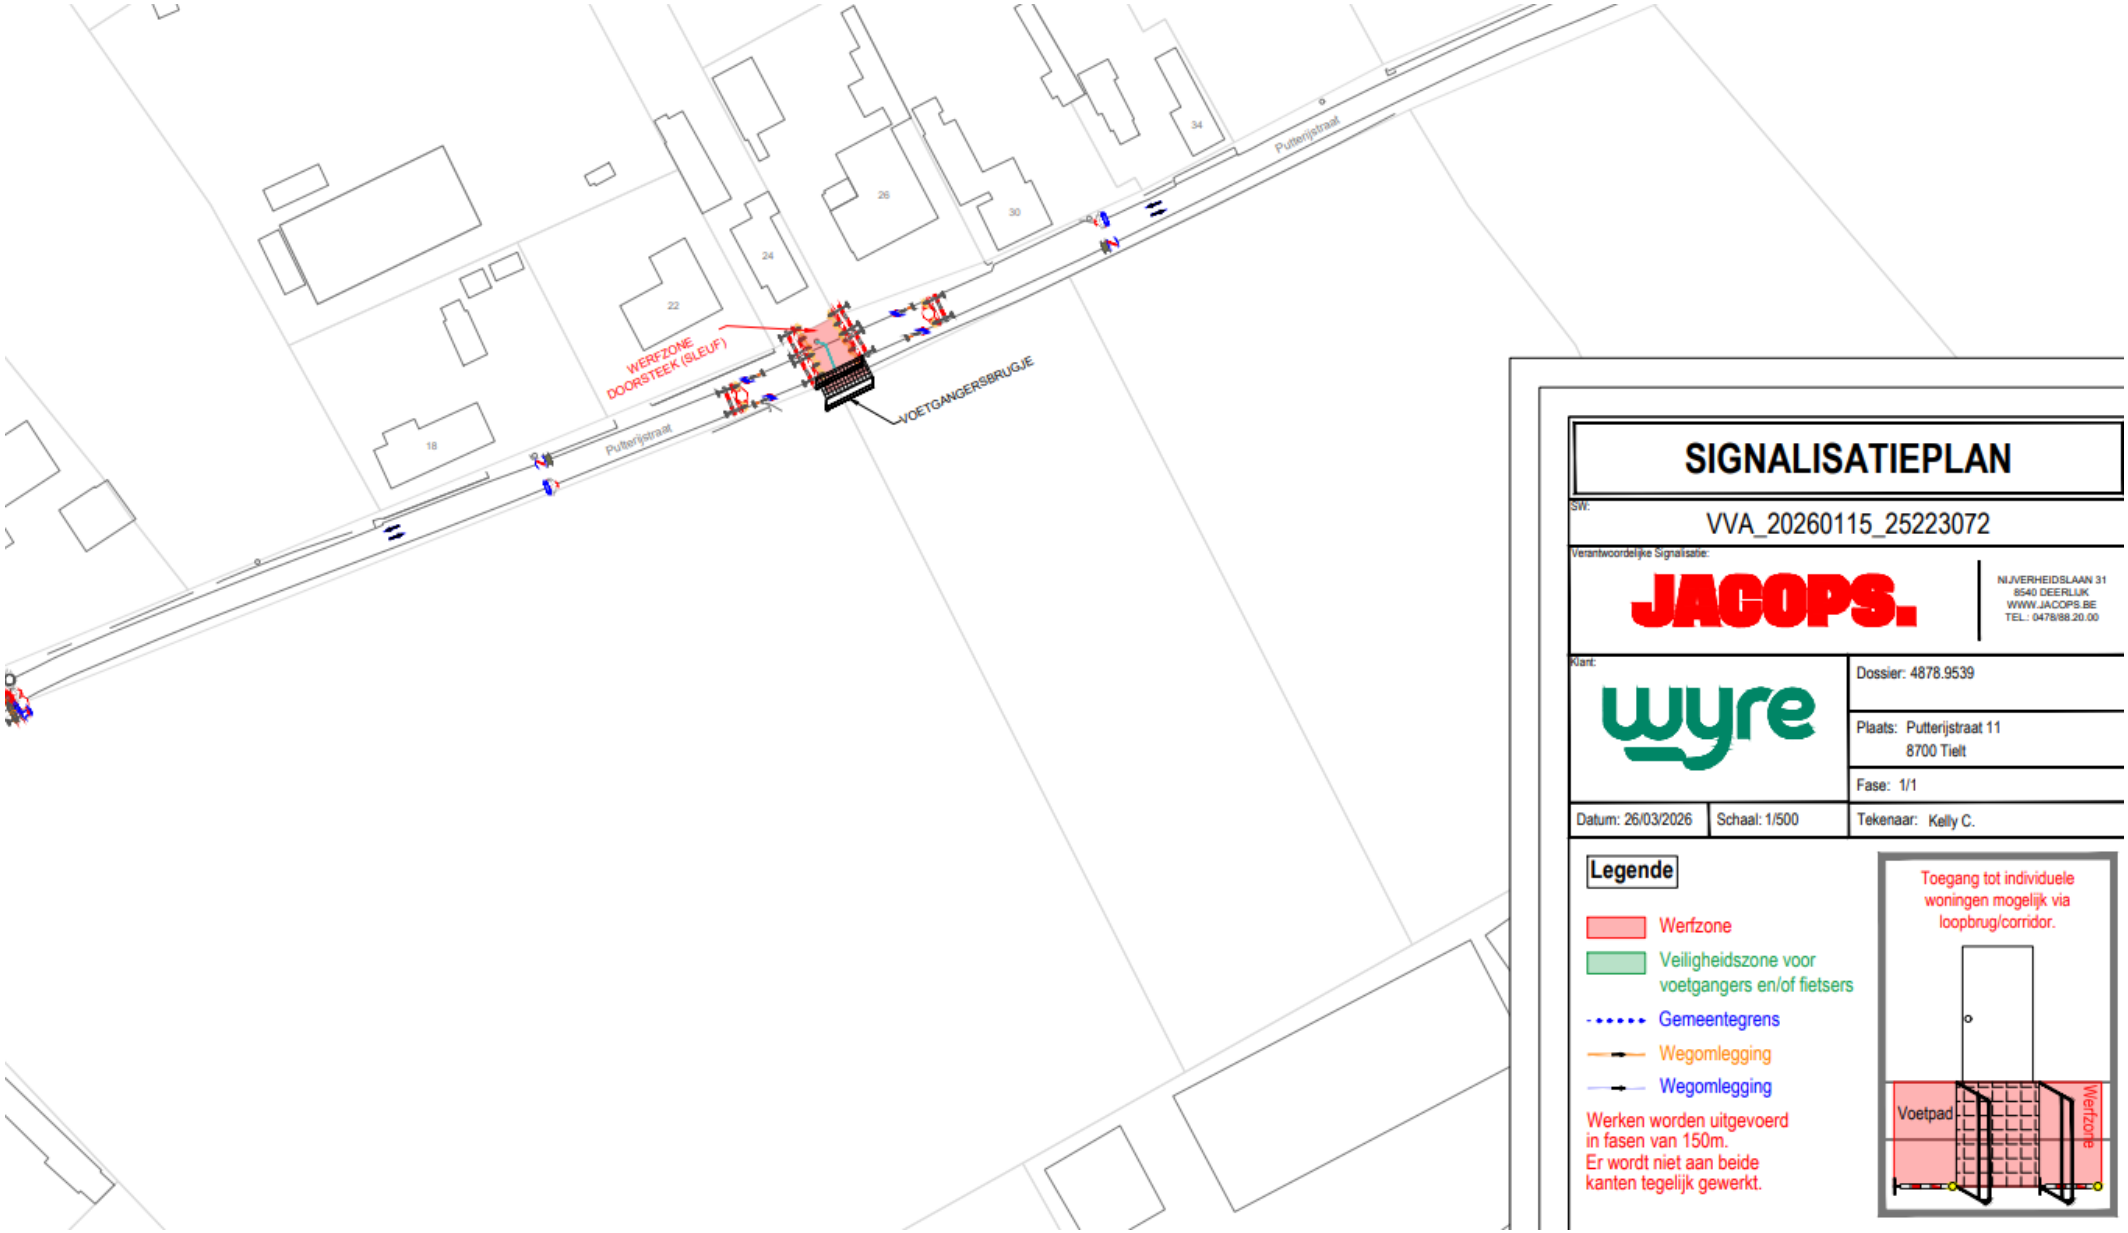


SIGNALISATIEPLAN

SW: VVA_20260115_25223072

Verantwoordelijke Signalisatie:

JACOPS.

NIJVERHEIDSLAAN 31
8540 DEERLIJK
WWW.JACOPS.BE
TEL.: 0478/88.20.00

Klant: wyre

Dossier: 4878.9539

Plaats: Putterijstraat 11
8700 Tielt

Fase: 1/1

Datum: 26/03/2026

Schaal: 1/500


Tekenaar: Kelly C.

Legende

- Werfzone
- Veiligheidszone voor voetgangers en/of fietsers
- Gemeentegrens
- Wegomlegging
- Wegomlegging

Werken worden uitgevoerd in fasen van 150m.
Er wordt niet aan beide kanten tegelijk gewerkt.

Toegang tot individuele woningen mogelijk via loopbrug/corridor.

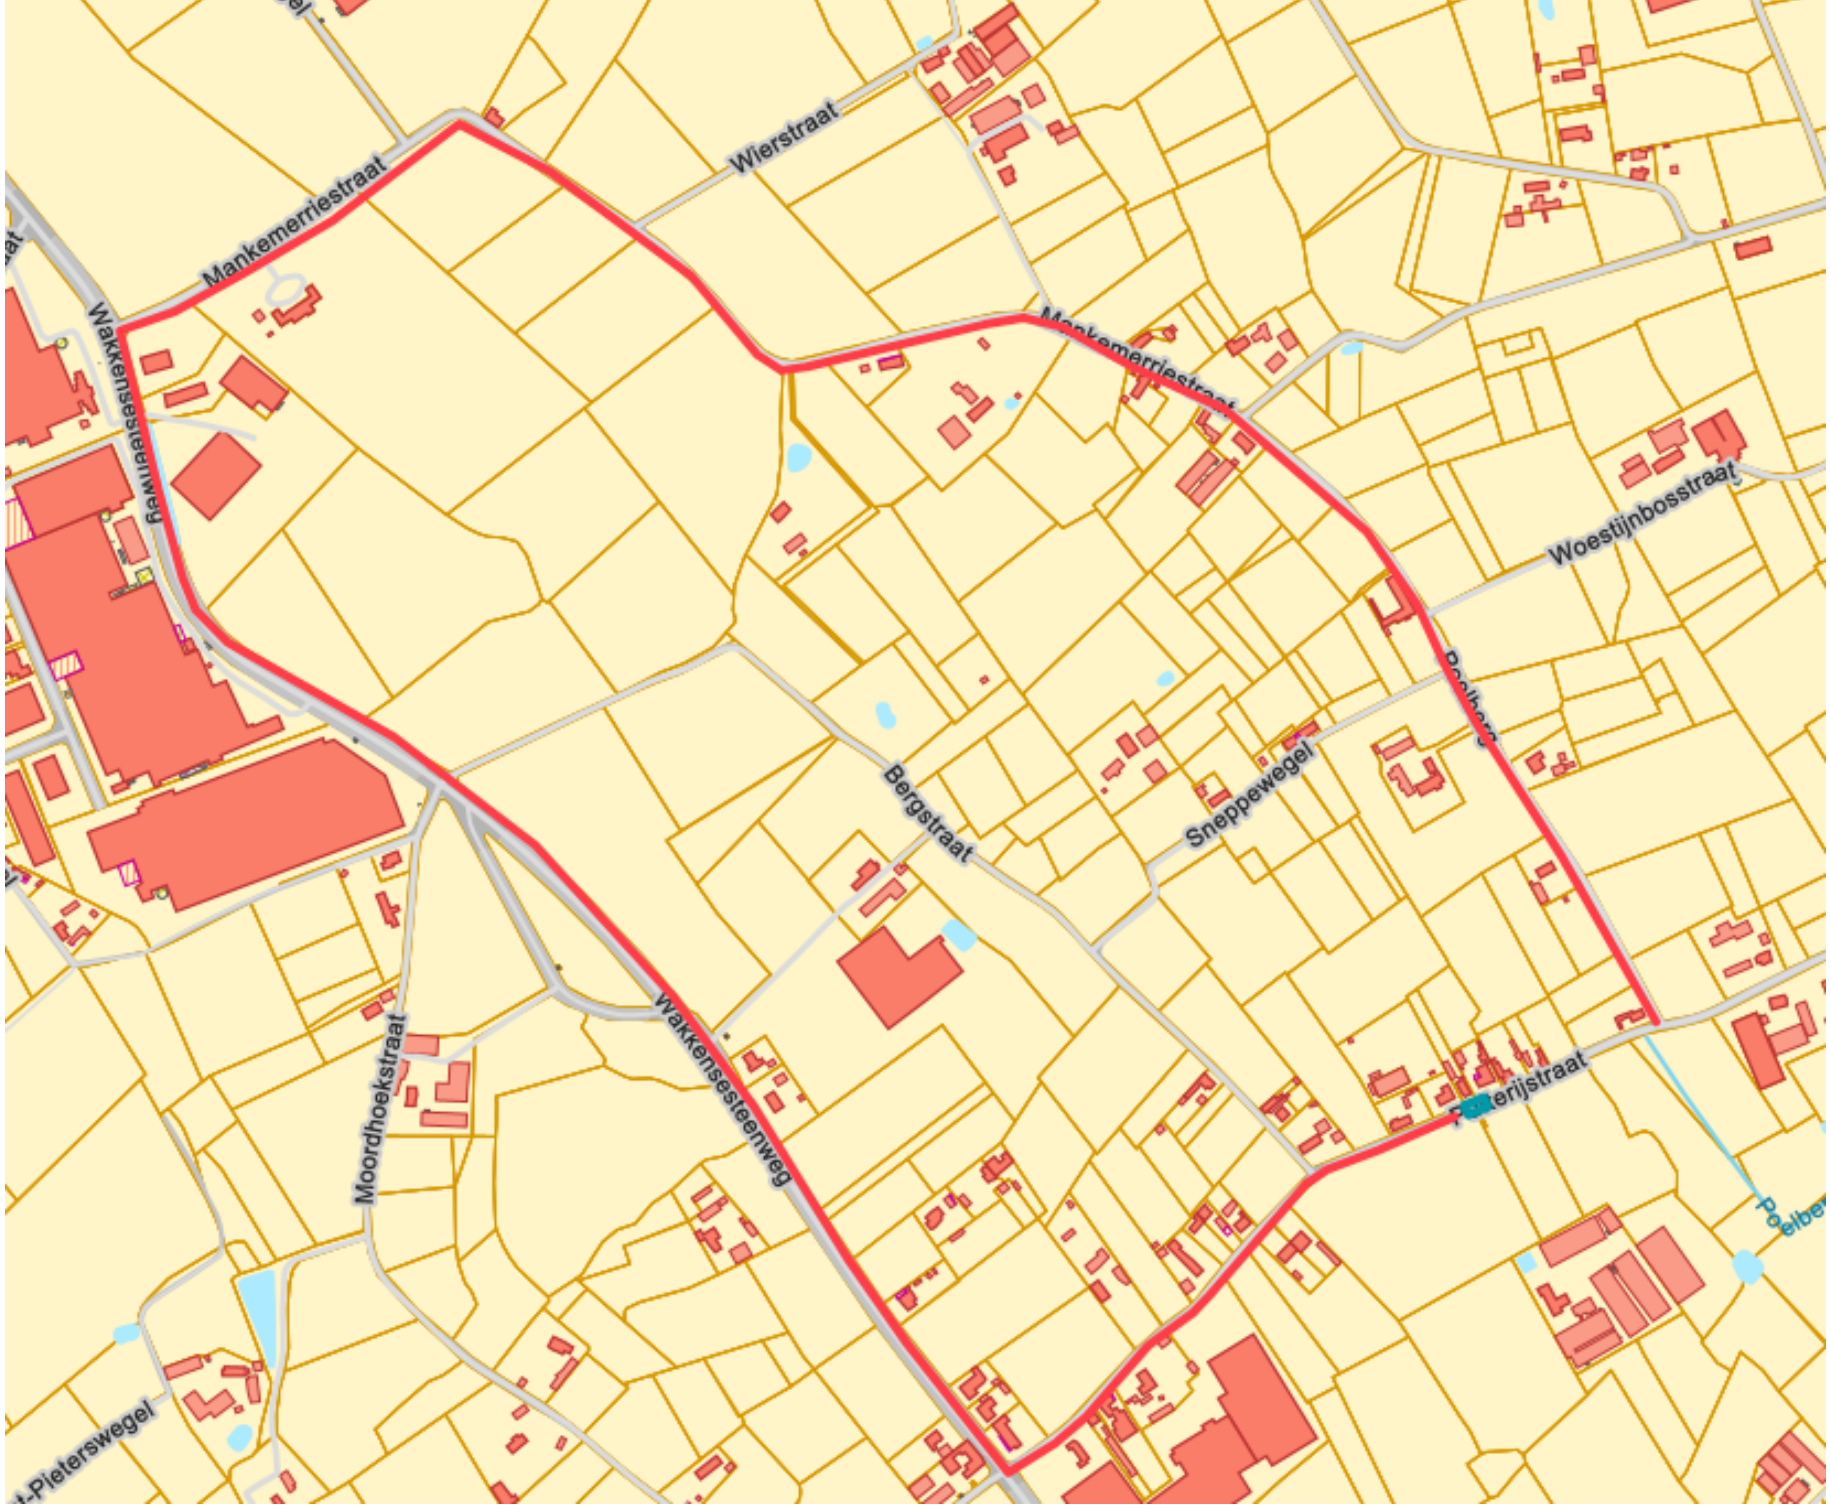
Wierstraat
Mankemerriestraat
Wakkensesteenweg
Woestijnbosstraat
Bergstraat
Sneppewegel
Moordhoekstraat
Wakkensesteenweg
Pieterswegel