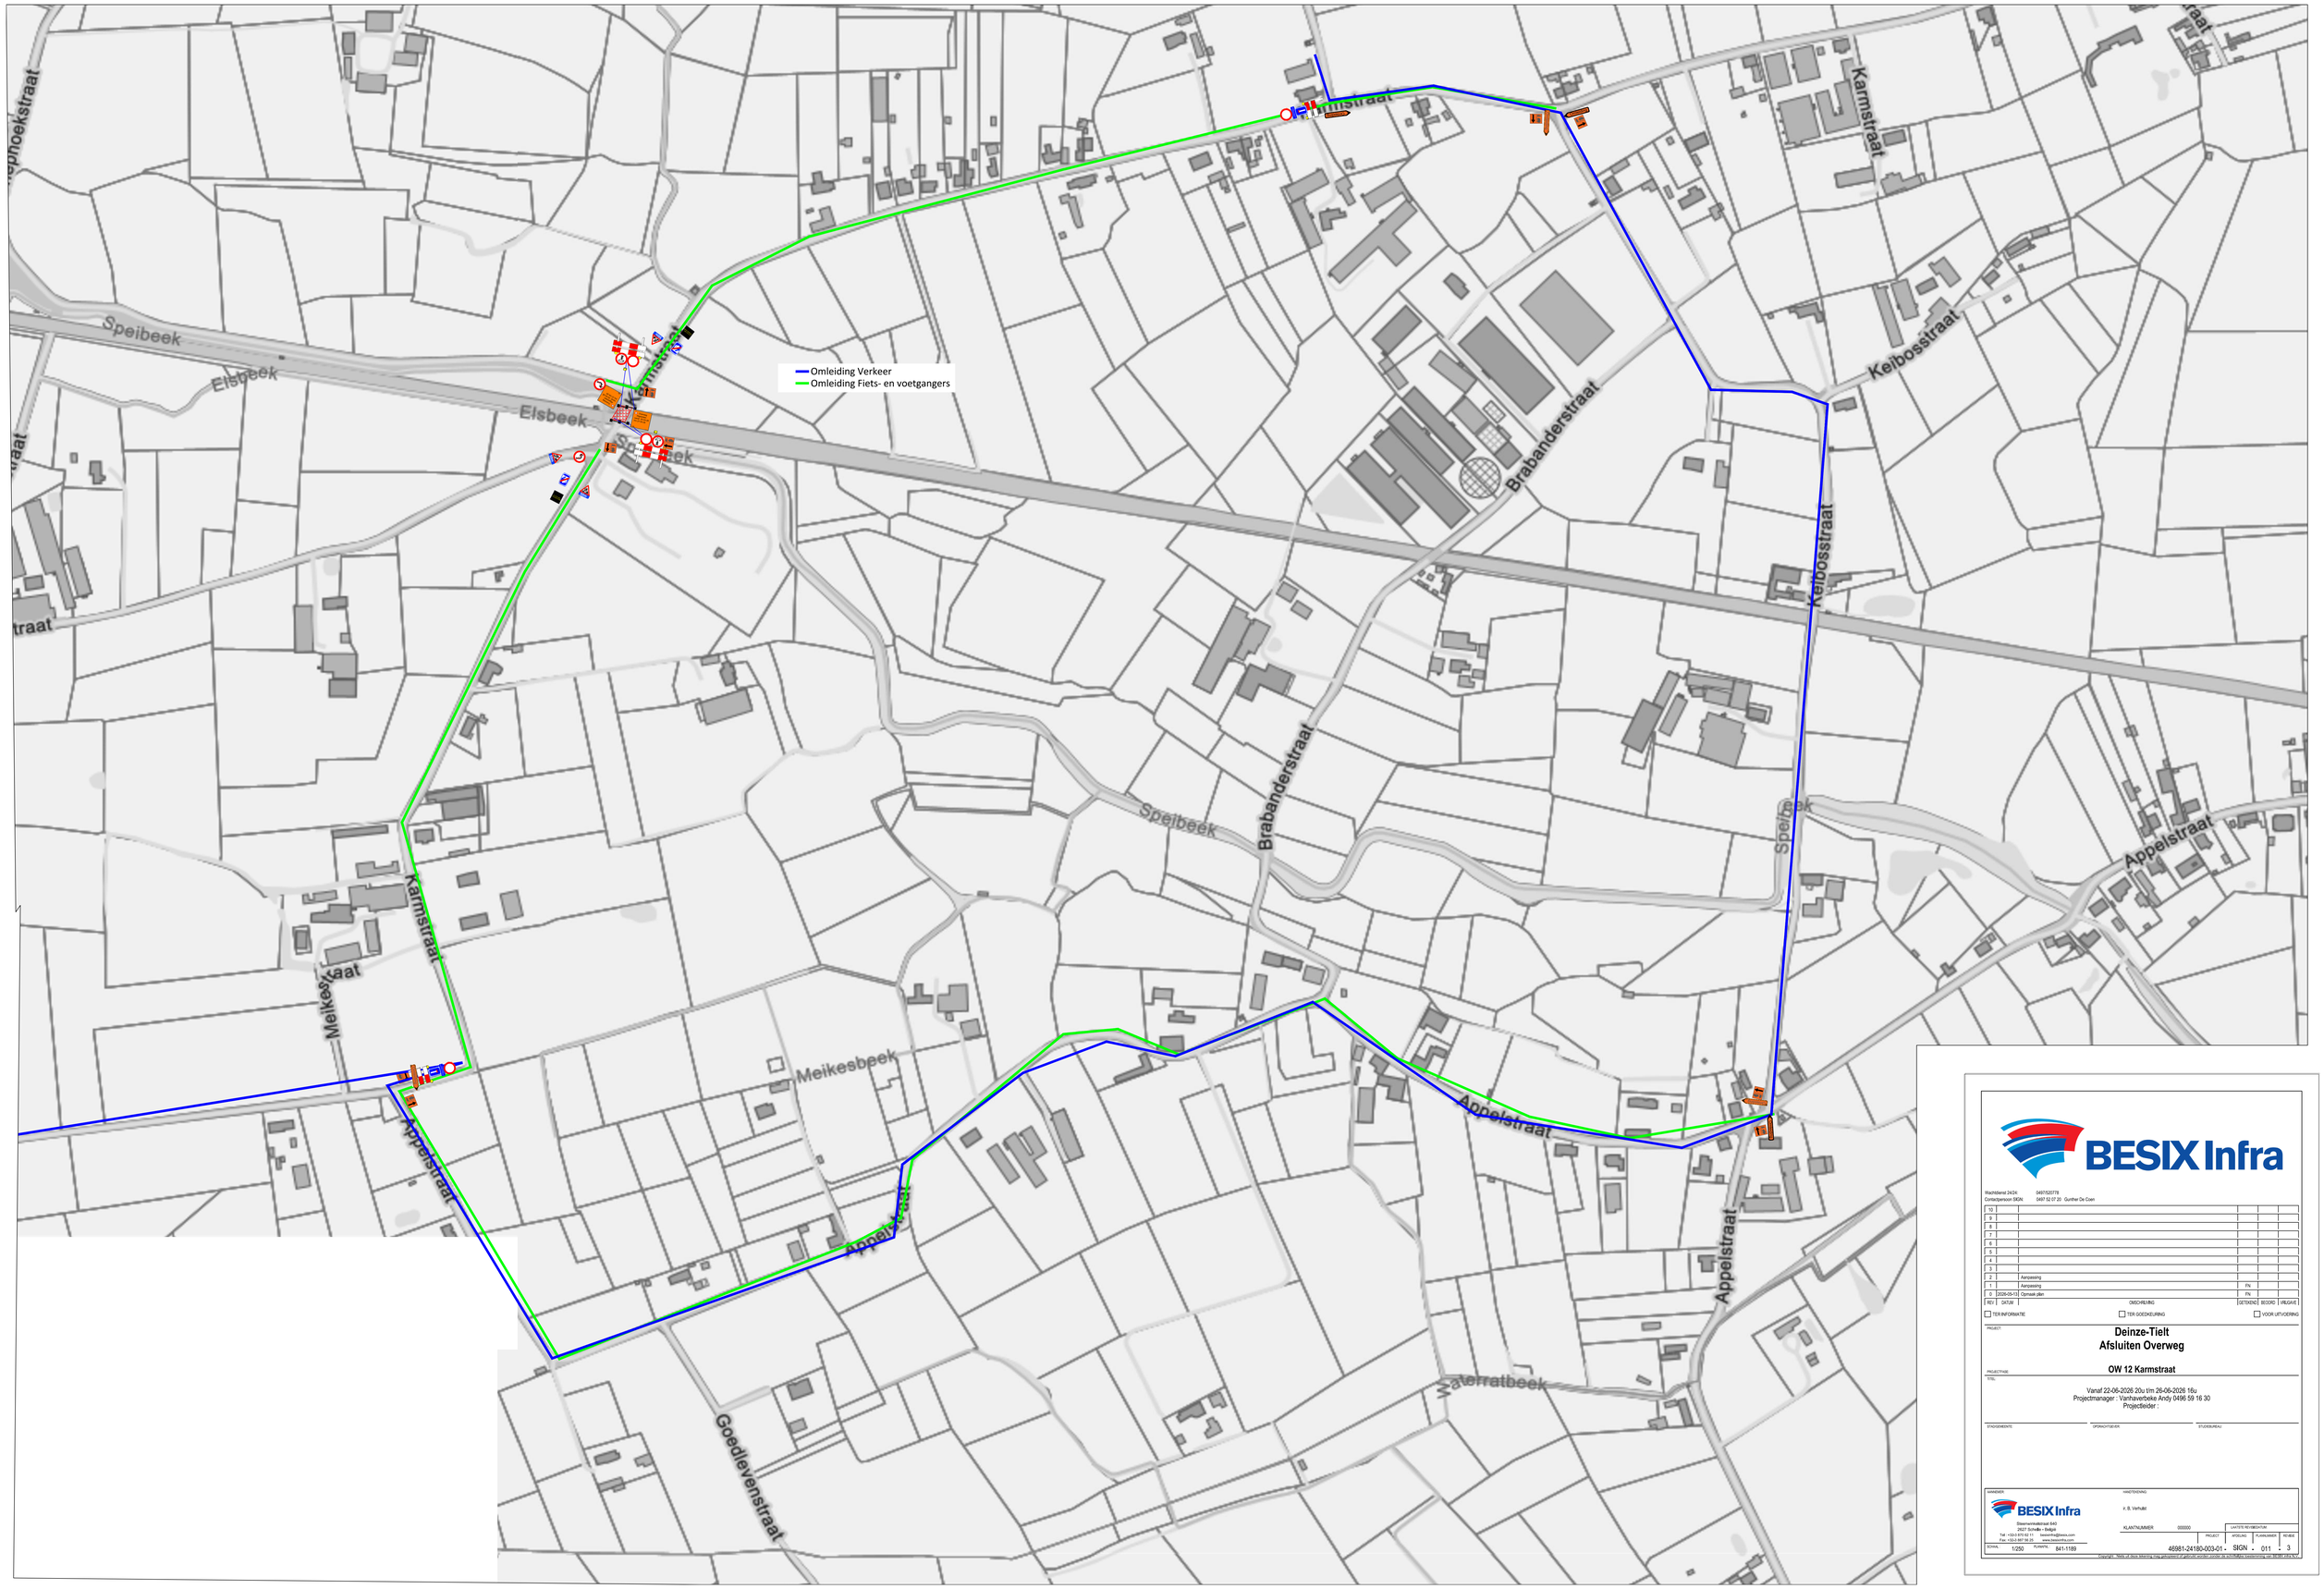

BESIX Infra

Wachtdienst 24/24: 0497/52 27 78
Contactpersoon SIGN: 0497 52 07 20 Gunther De Coen

REV	DATUM	OMSCHRIJVING	GETEKEND	BEKORD	VRIJGAVE
10					
9					
8					
7					
6					
5					
4					
3					
2		Aanpassing			
1		Aanpassing	FN		
0	2026-05-13	Opmaak plan	FN		

☐ TER INFORMATIE ☐ TER GOEDKEURING ☐ VOOR UITVOERING

PROJECT:

Deinze-Tielt
Afsluiten Overweg

PROJECTFASE: **OW 12 Karmstraat**

TITEL:

Vanaf 22-06-2026 20u t/m 26-06-2026 16u
Projectmanager : Vanhaverbeke Andy 0498 59 16 30
Projectleider :

STANDBEHEERDER: OPDRACHTGEVER: STUDIEBUREAU:

AANBIEDER:

BESIX Infra
Steenovenlaankaai 640
2627 Schelle - België
Tel: +32-3 870 62 11 besixinfra@besix.com
Fax: +32-3 887 56 25 www.besixinfra.com

HANDTEKENING:
X. B. Verhulst

KLANTNUMMER: 000000

SCHAAL	PLANFASE	PROJECT	AFDELING	PLANNUMMER	REVIEW
1/250	841-1189	46981-24180-003-01 -	SIGN -	011 -	3

LAATSTE REVISIEDATUM:

Copyright - Niets of deze tekening mag gebruikt of gekopieerd worden zonder de schriftelijke toestemming van BESIX nv/SA.