


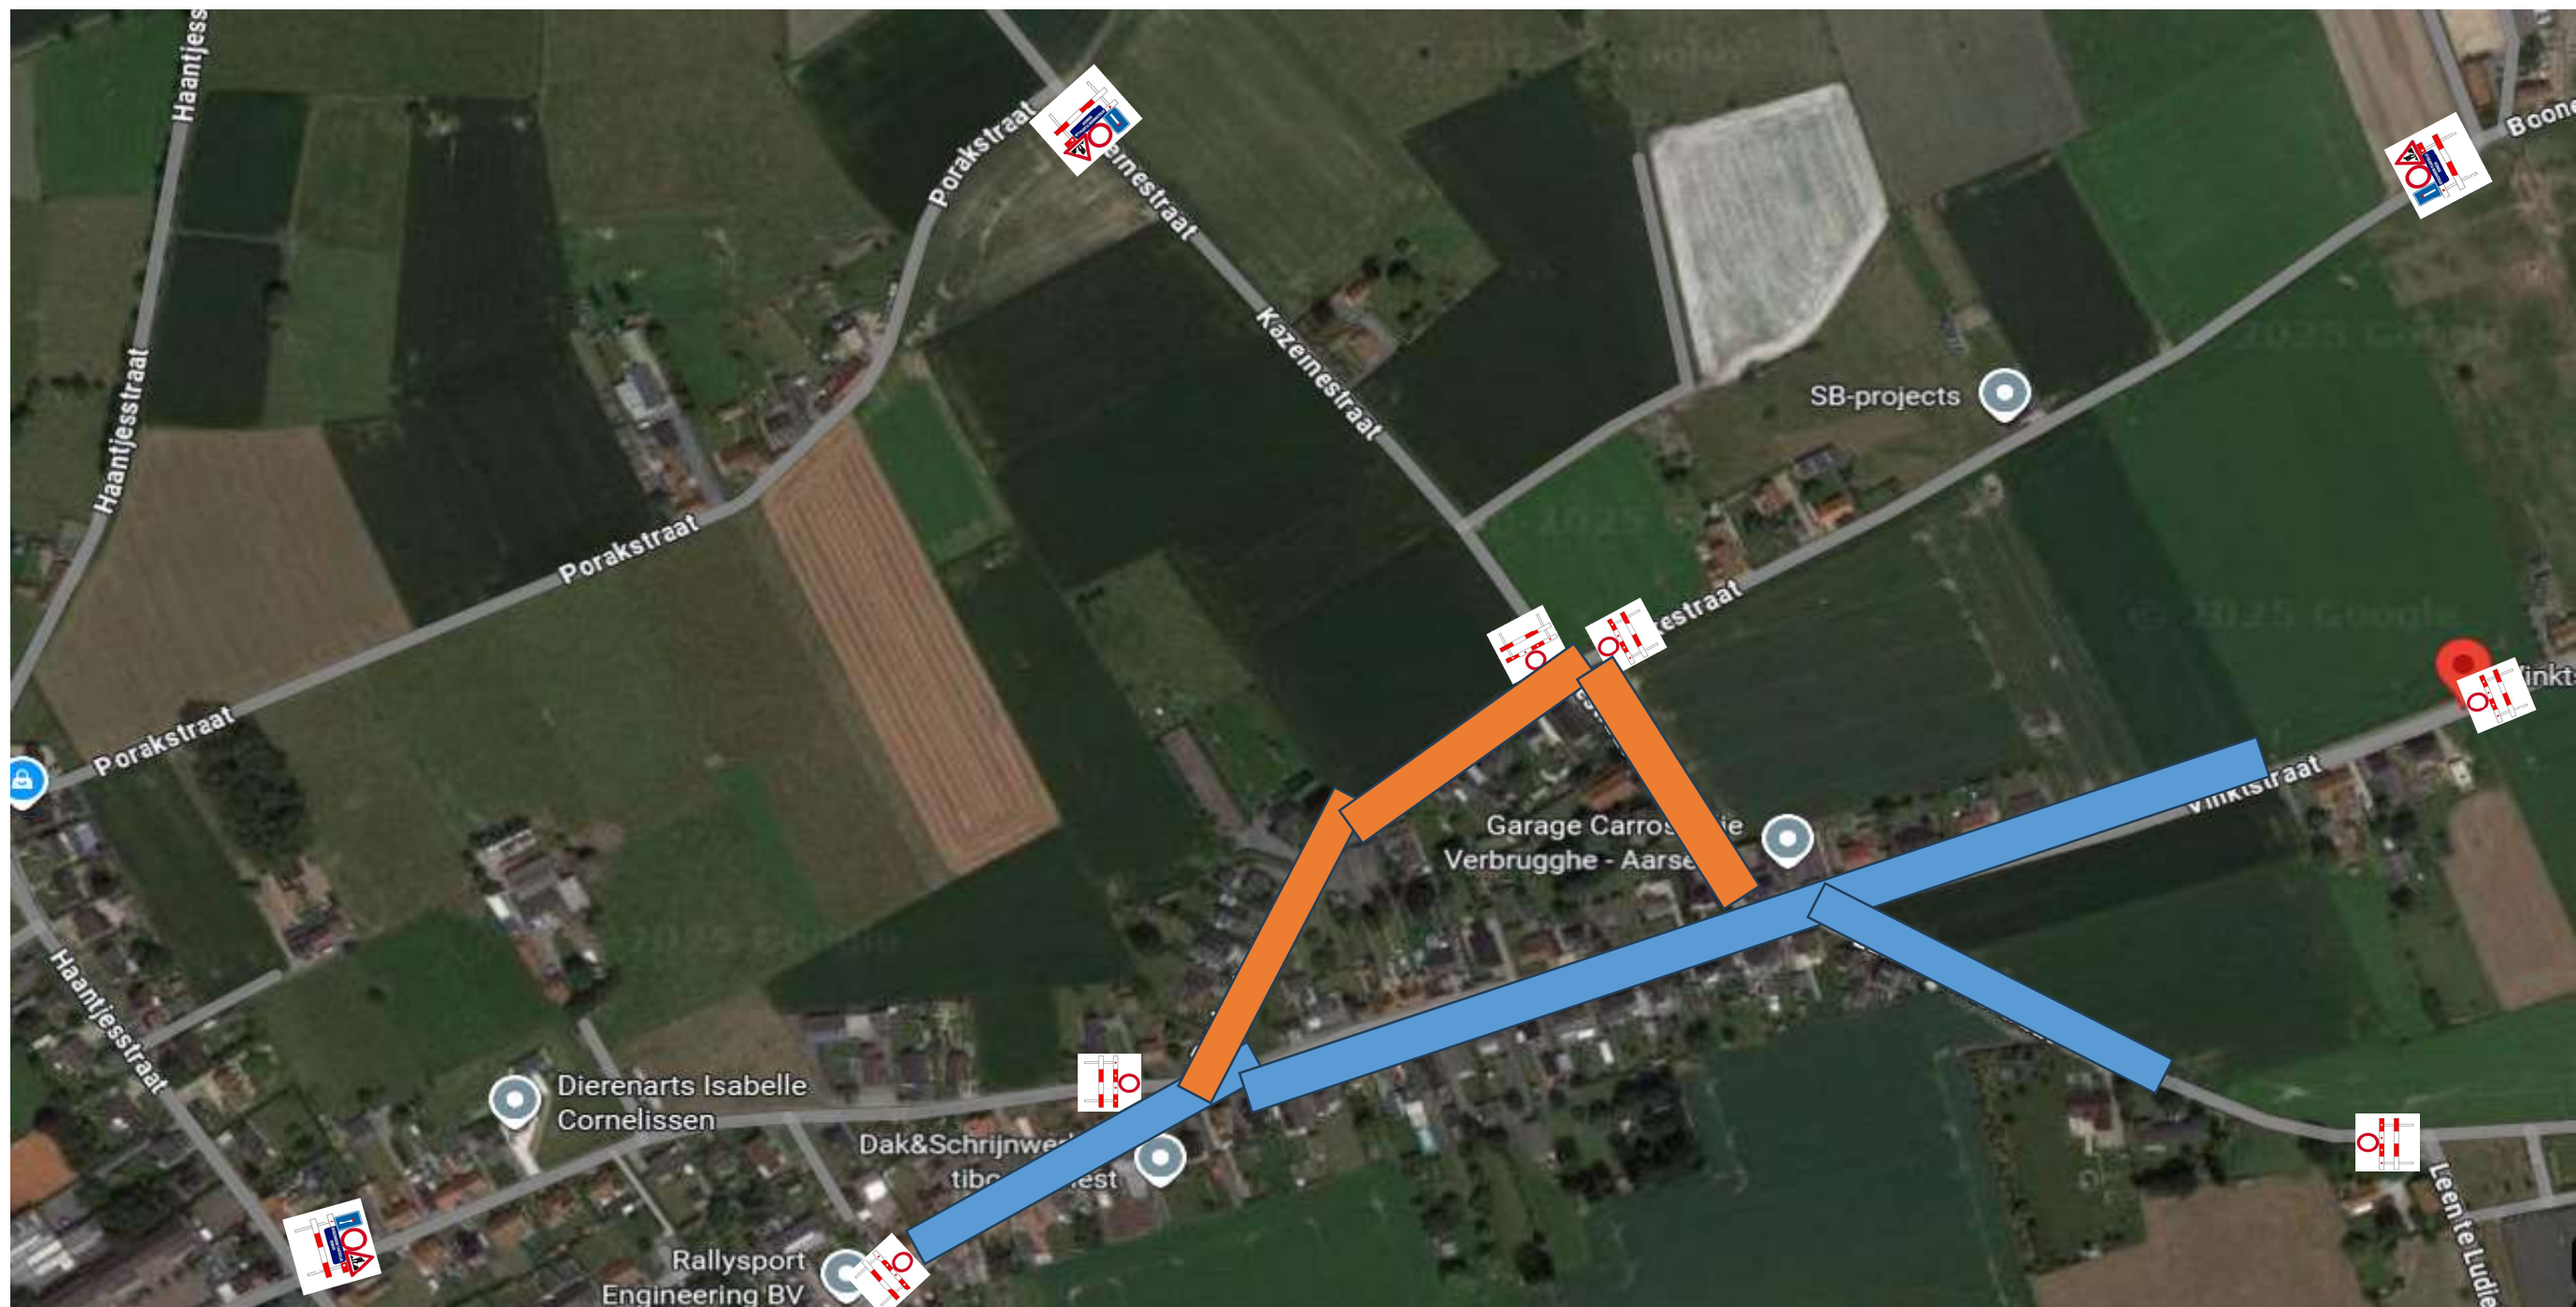

-  Fase 1
afgewerkt in onderlaag asfalt
-  fase 2
volledig op te breken
vernieuwen riolering
Aanleg nieuwe wegenis