

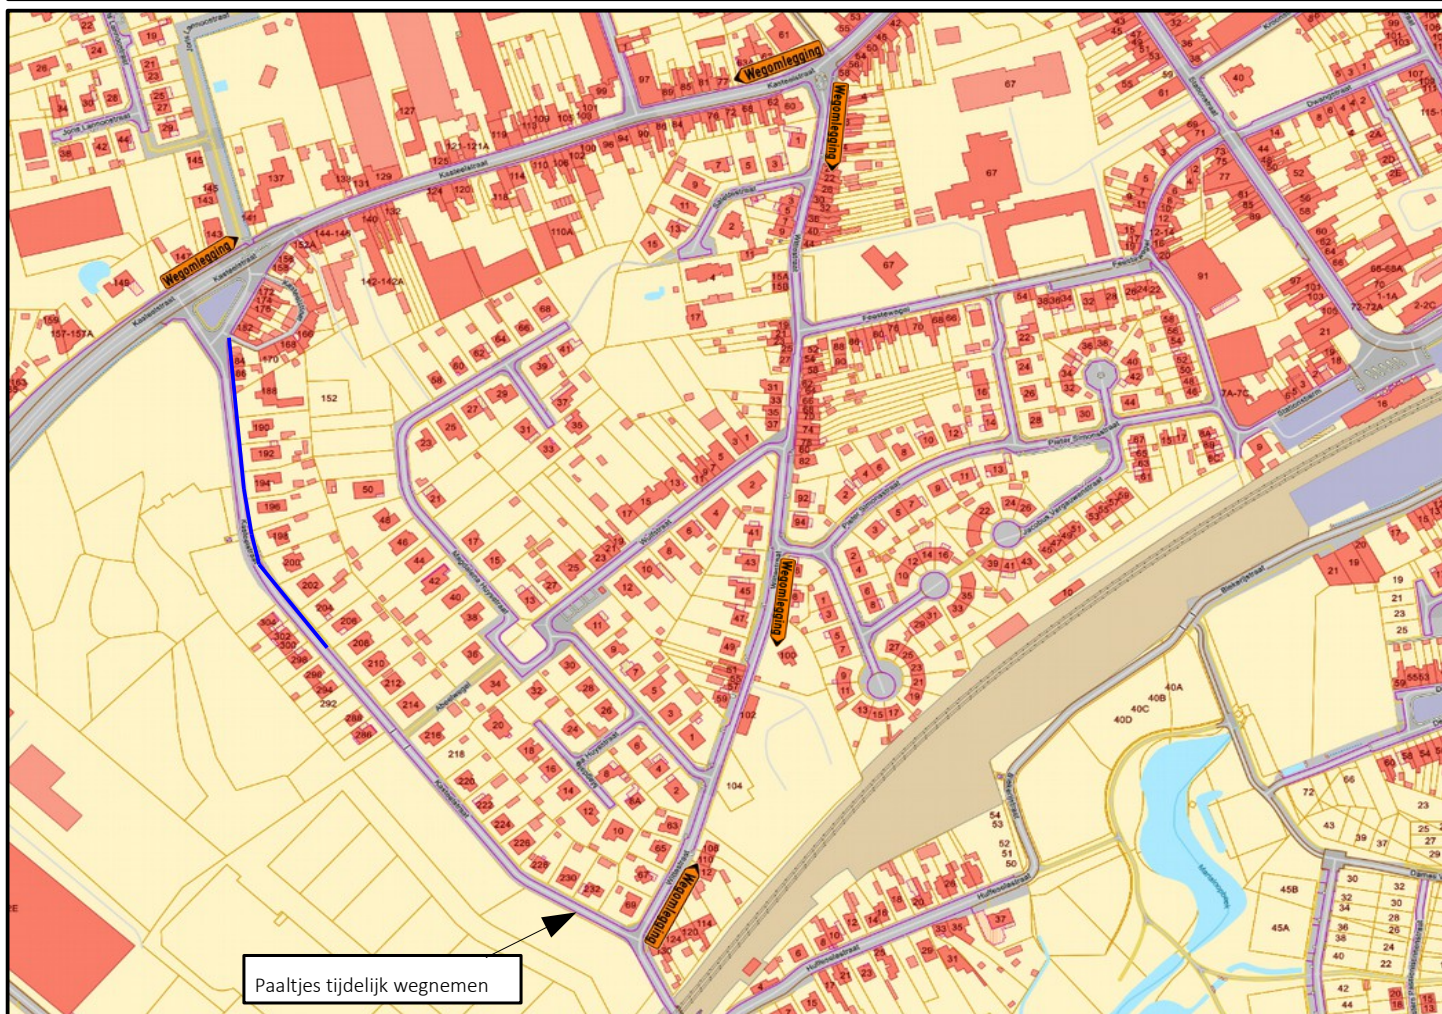


Plaats : Kasteelstraat Tiel
Projectnr : DNW 20333853

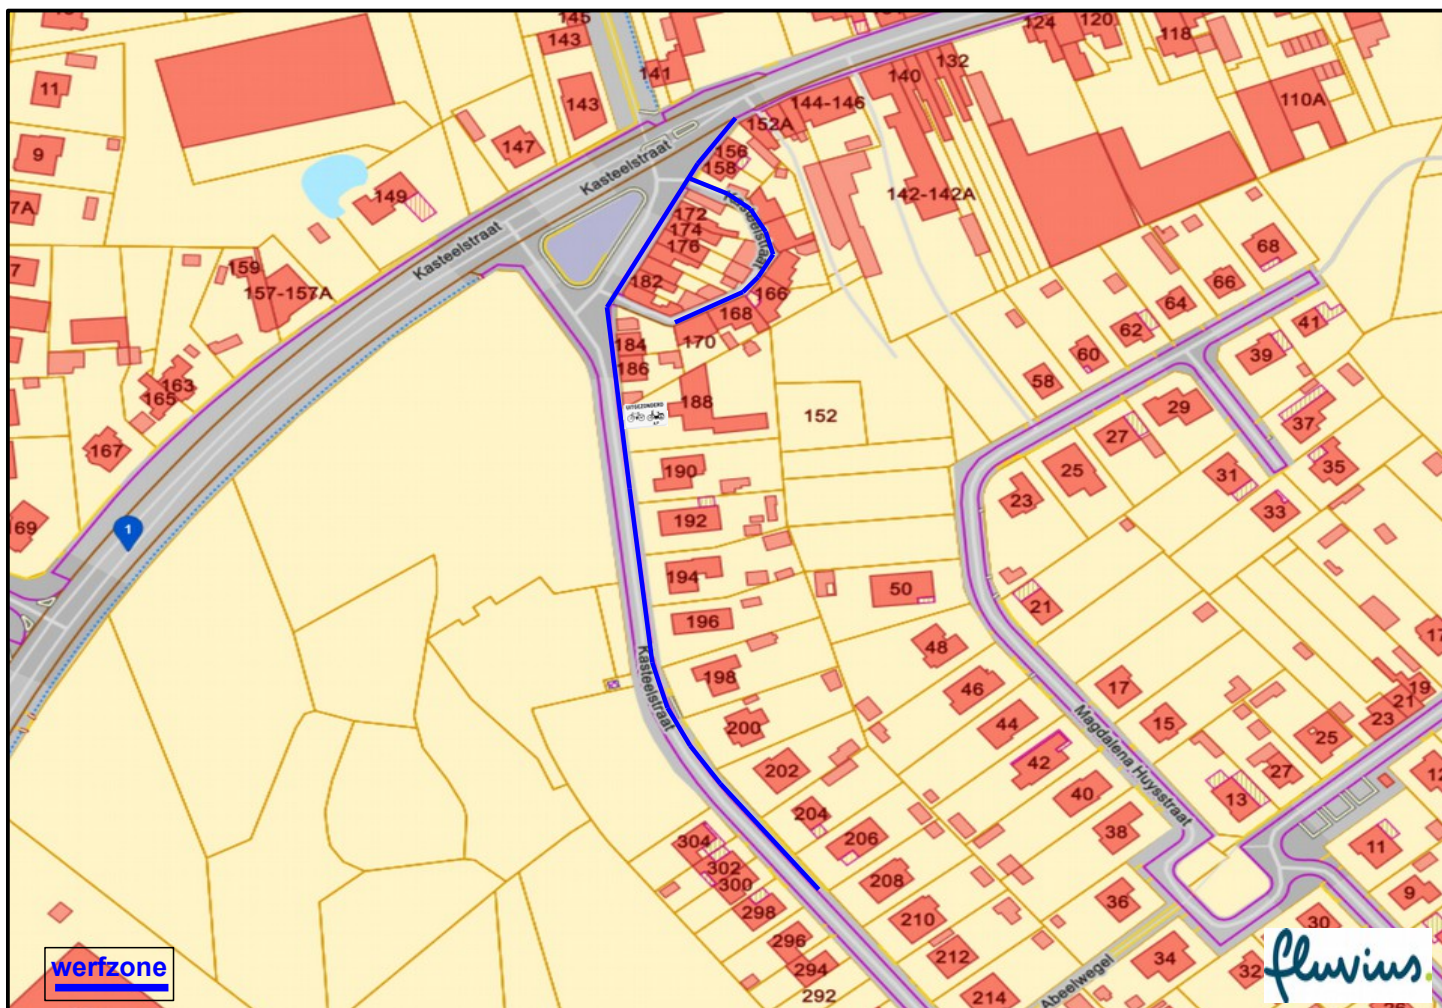

Van nr 184 tot 206

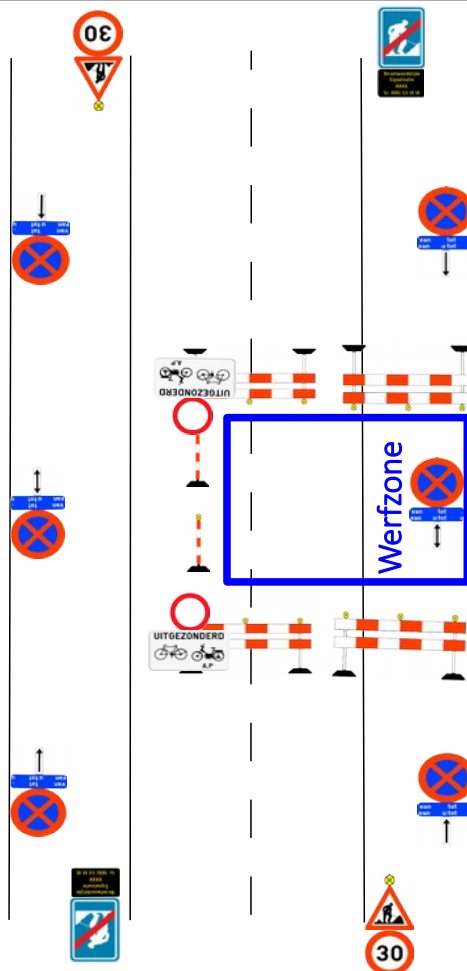

Van nr 152 tot 182

