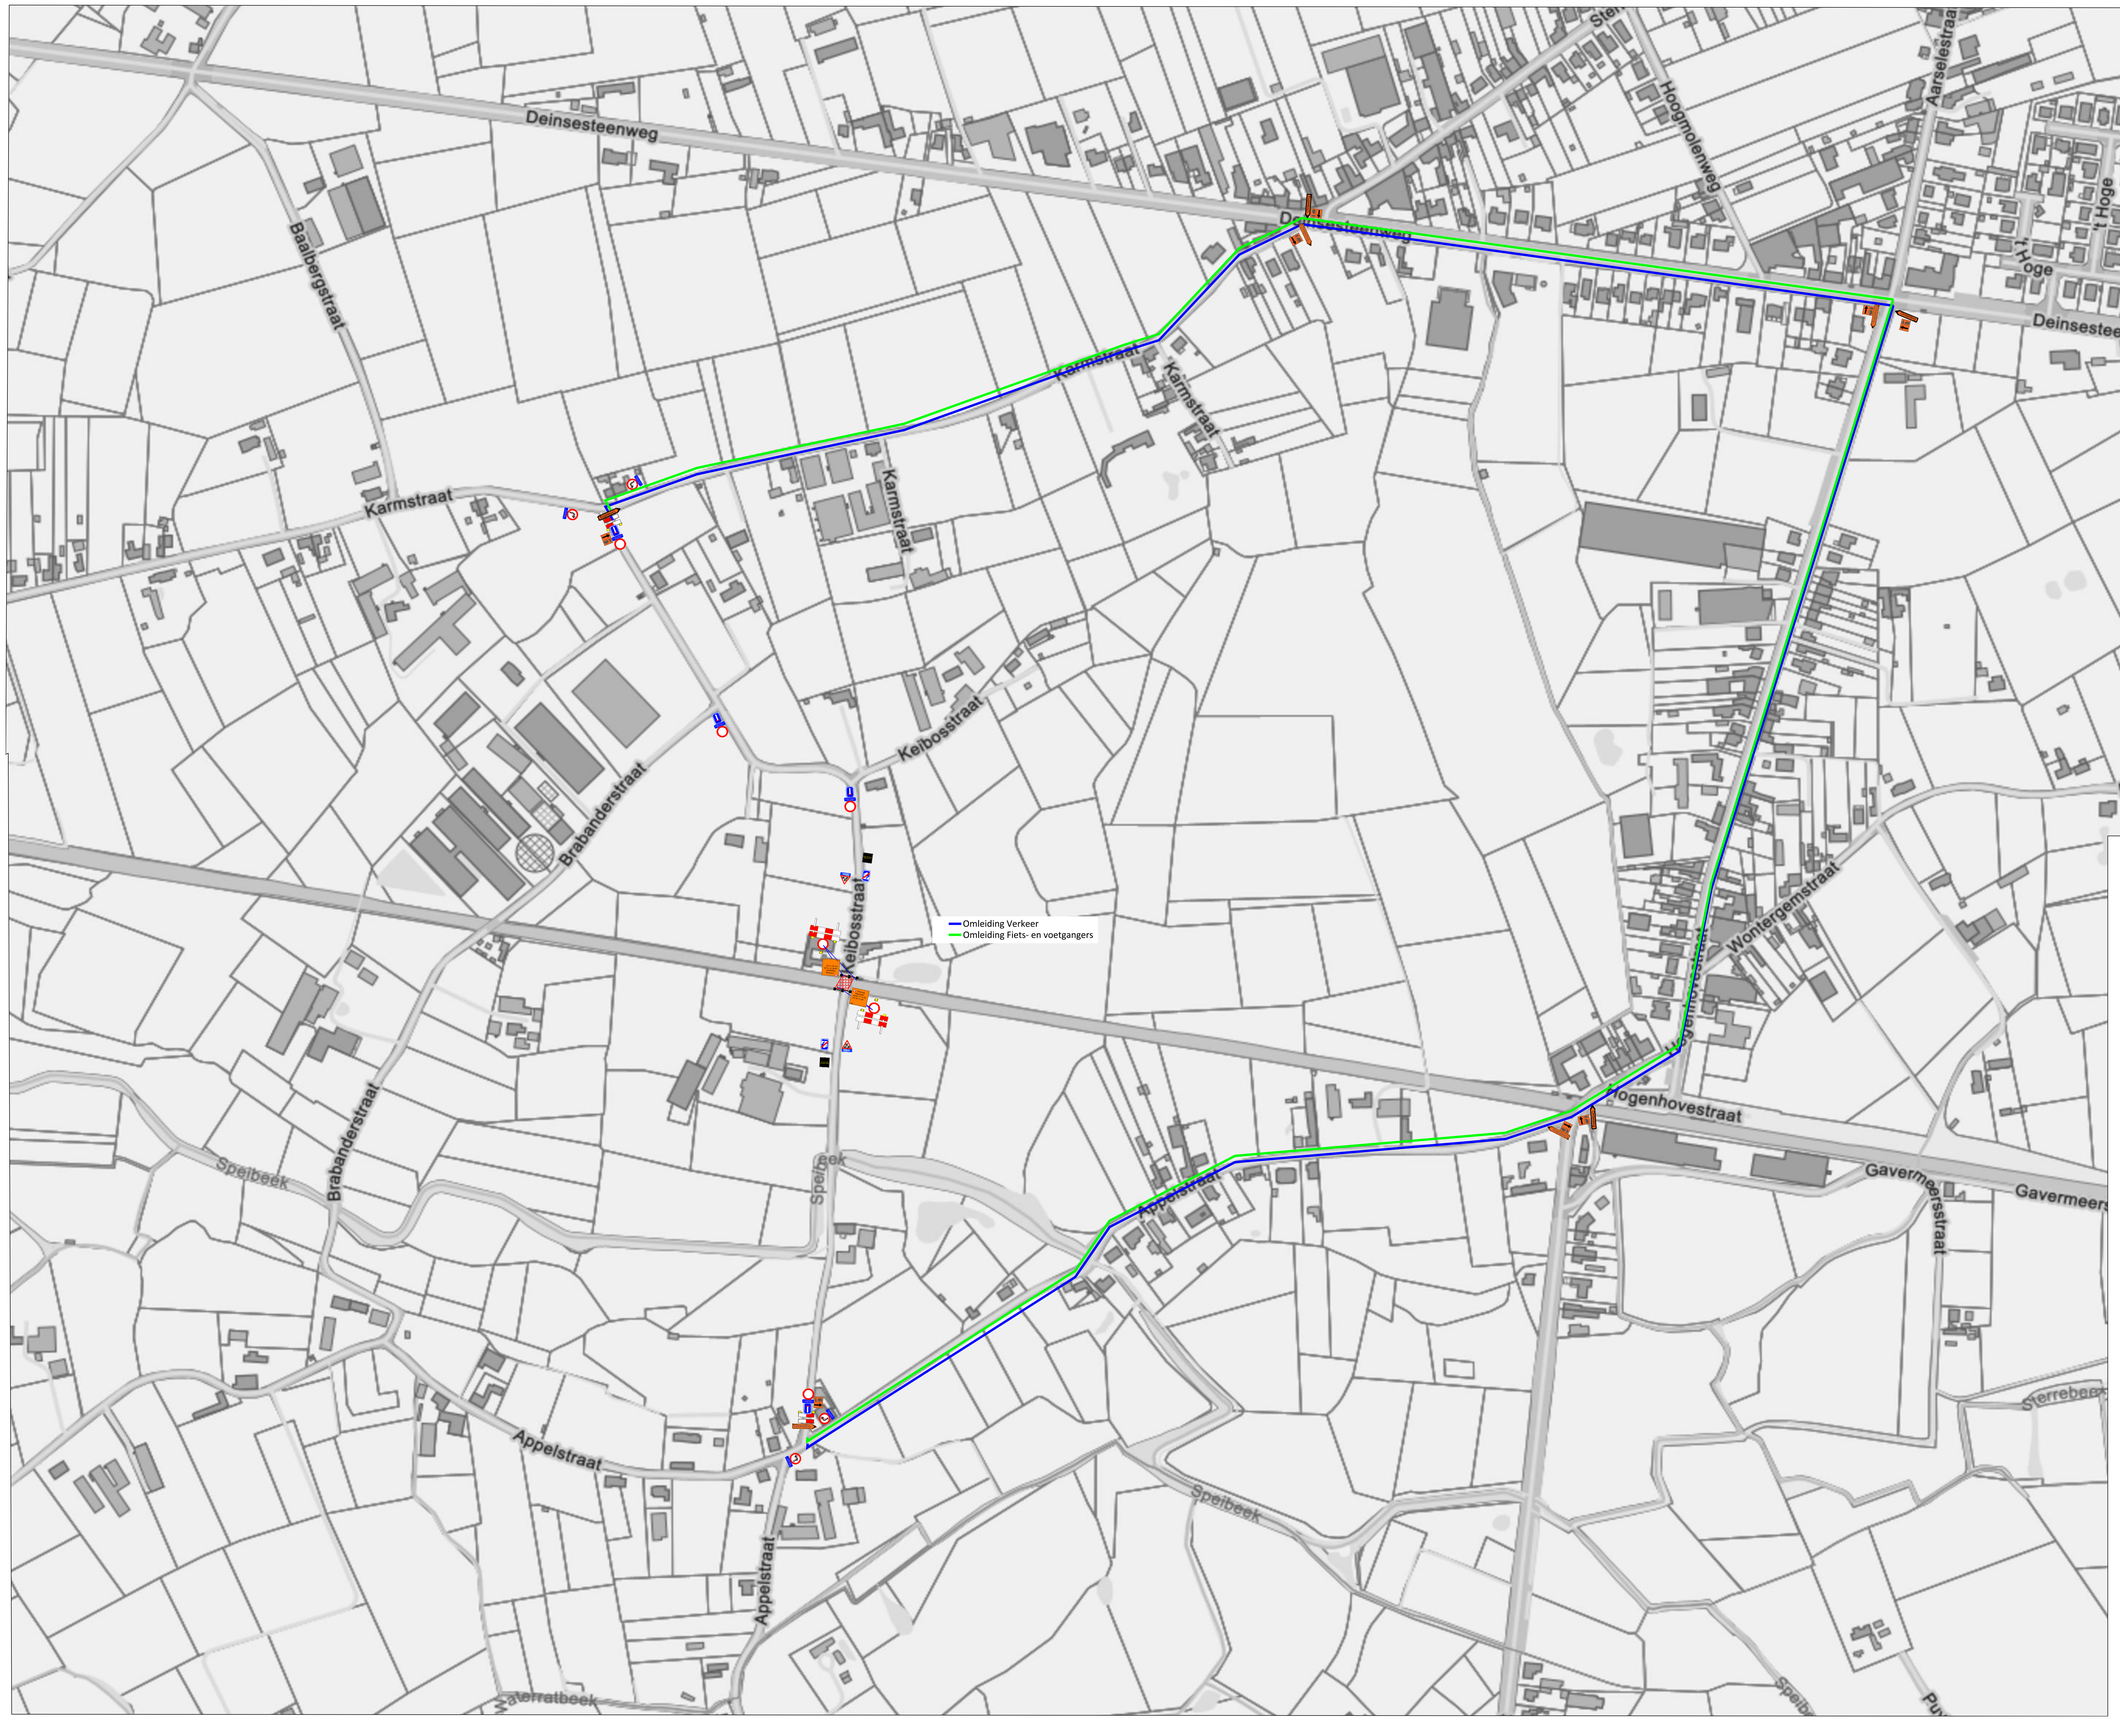

Overweg
Afgesloten
vanaf 17-11-25
t/m 24-11-25

1 2x

900x900

BESIX Infra

Wachtdienst 24/24: 0497/52/27/3
Contactpersoon SIGN: 0497 52 07 20 Gunther De Coen

RO	DATUM	OMSCHRIJVING	GETEKEND	SECORO	VRIJGAVE
10					
9					
8					
7					
6					
5					
4					
3					
2					
1		Aanpassing	FN		
0	2025-09-1	Opmaak plan	FN		

☐ TER INFORMATIE ☐ TER GOEDKEURING ☐ VOOR UITVOERING

PROJECT:

Deinze-Tielt
Afsluiten Overweg

PROJECTFASE:

Keibosstraat

TITEL:

Plaatsing maandag en week erop maandag ophalen
Vanaf 17-11-2025 t/m 24-11-2025
Projectmanager : Vanhoverbeke Andy 0496 59 16 30
Projectleider :
Assistent Projectleider: Fries Bangels 0488 20 22 78

STAGEMENEMTE: OPDRACHTGEVER: STUDIEBUREAU:

AANBIEDER:

BESIX Infra
Steenovenstraat 640
2627 Schelle - België
Tel : +32-0 870 62 11 besixinfra@besix.com
Fax: +32-0 887 98 05 www.besixinfra.com

WAARTEKENING:
v. B. Verhulst

KLANTNUMMER 000000

SCHAAL:	PLANNR.:	PROJECT	AFDELING	PLANNUMMER	REVORE
1/250	841-1189		SIGN	46981-24180-003-006	1

LAATSTE REVISIEDATUM:

Copyright. Niets uit deze tekening mag gebruikt of gekopiëerd worden zonder de schriftelijke toestemming van BESIX Infra N.V.