Plaats : Felix D'Hoopstraat Tielt
Projectnr : DNW 20341929

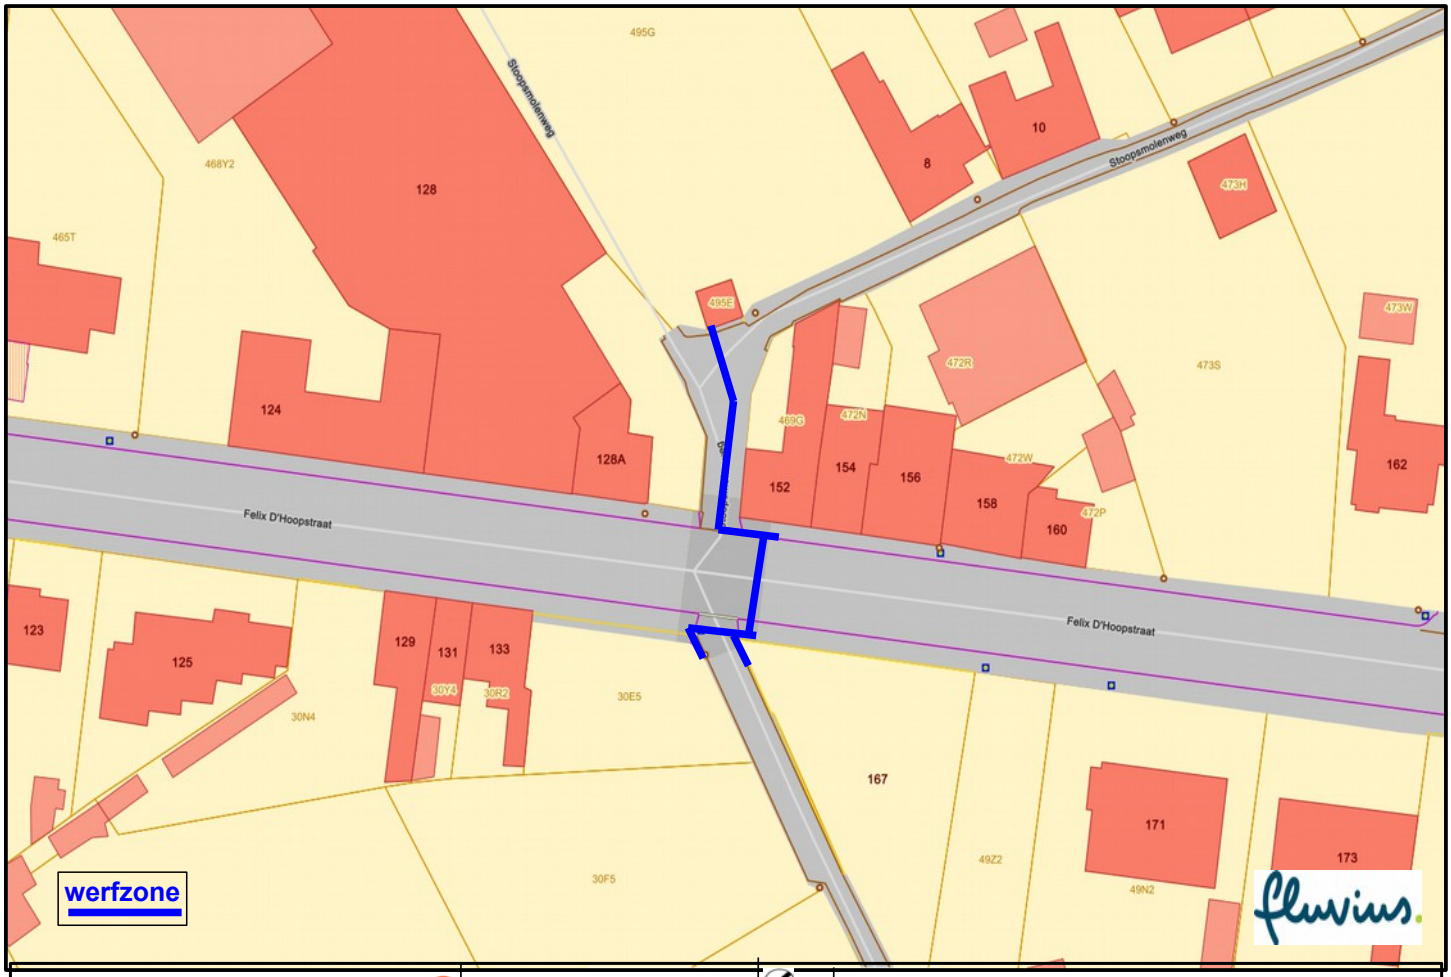

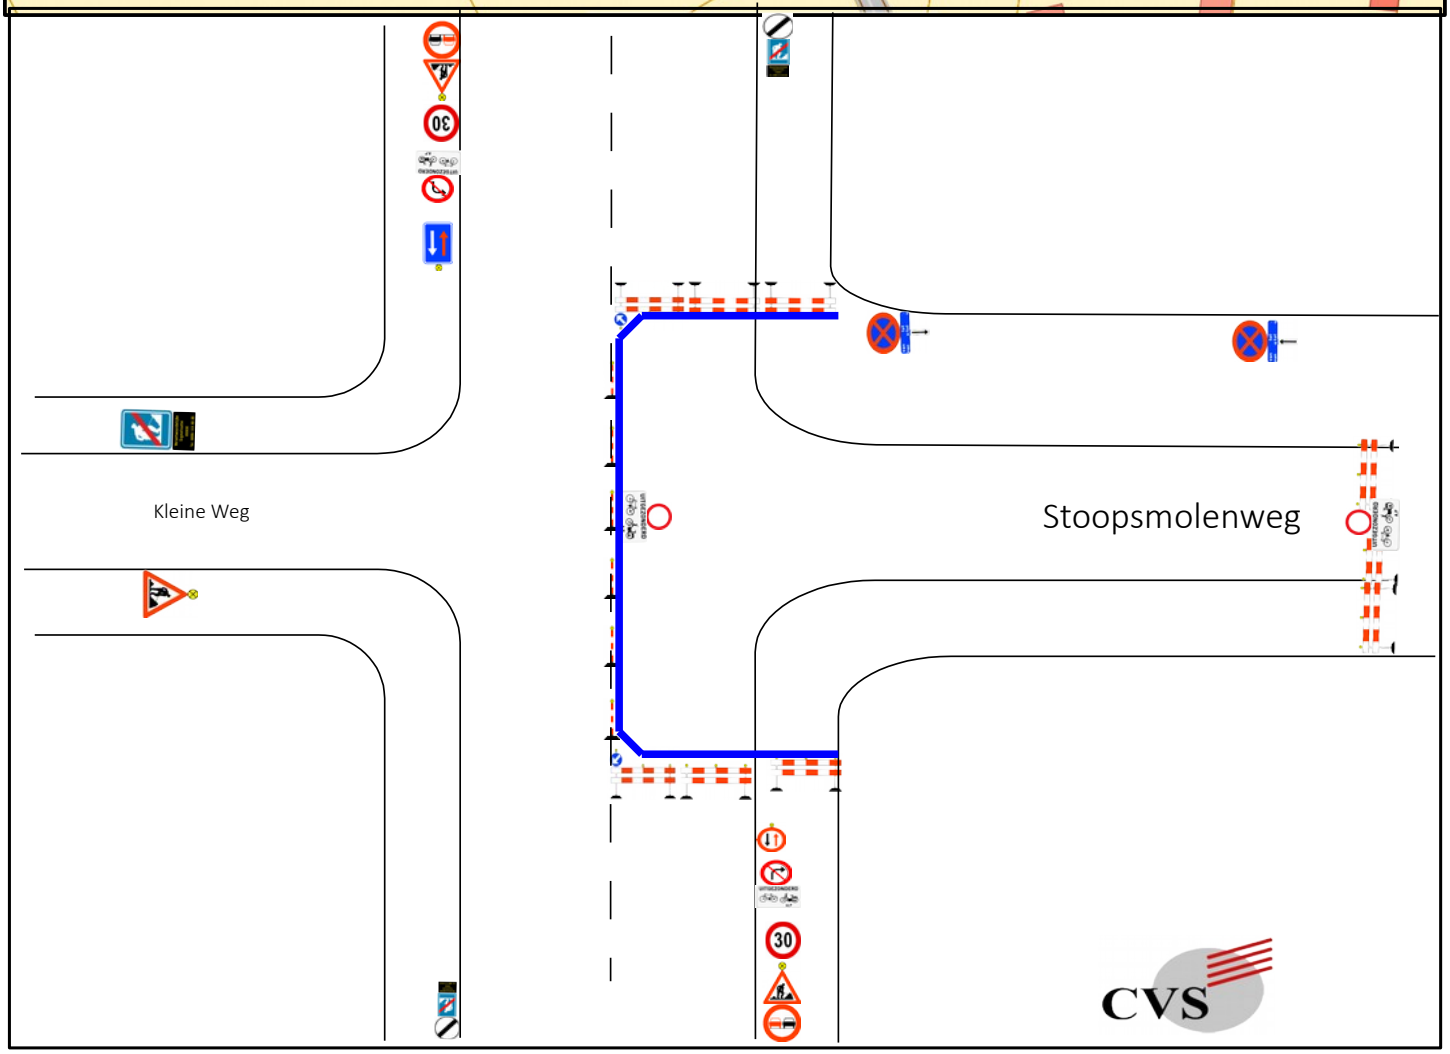

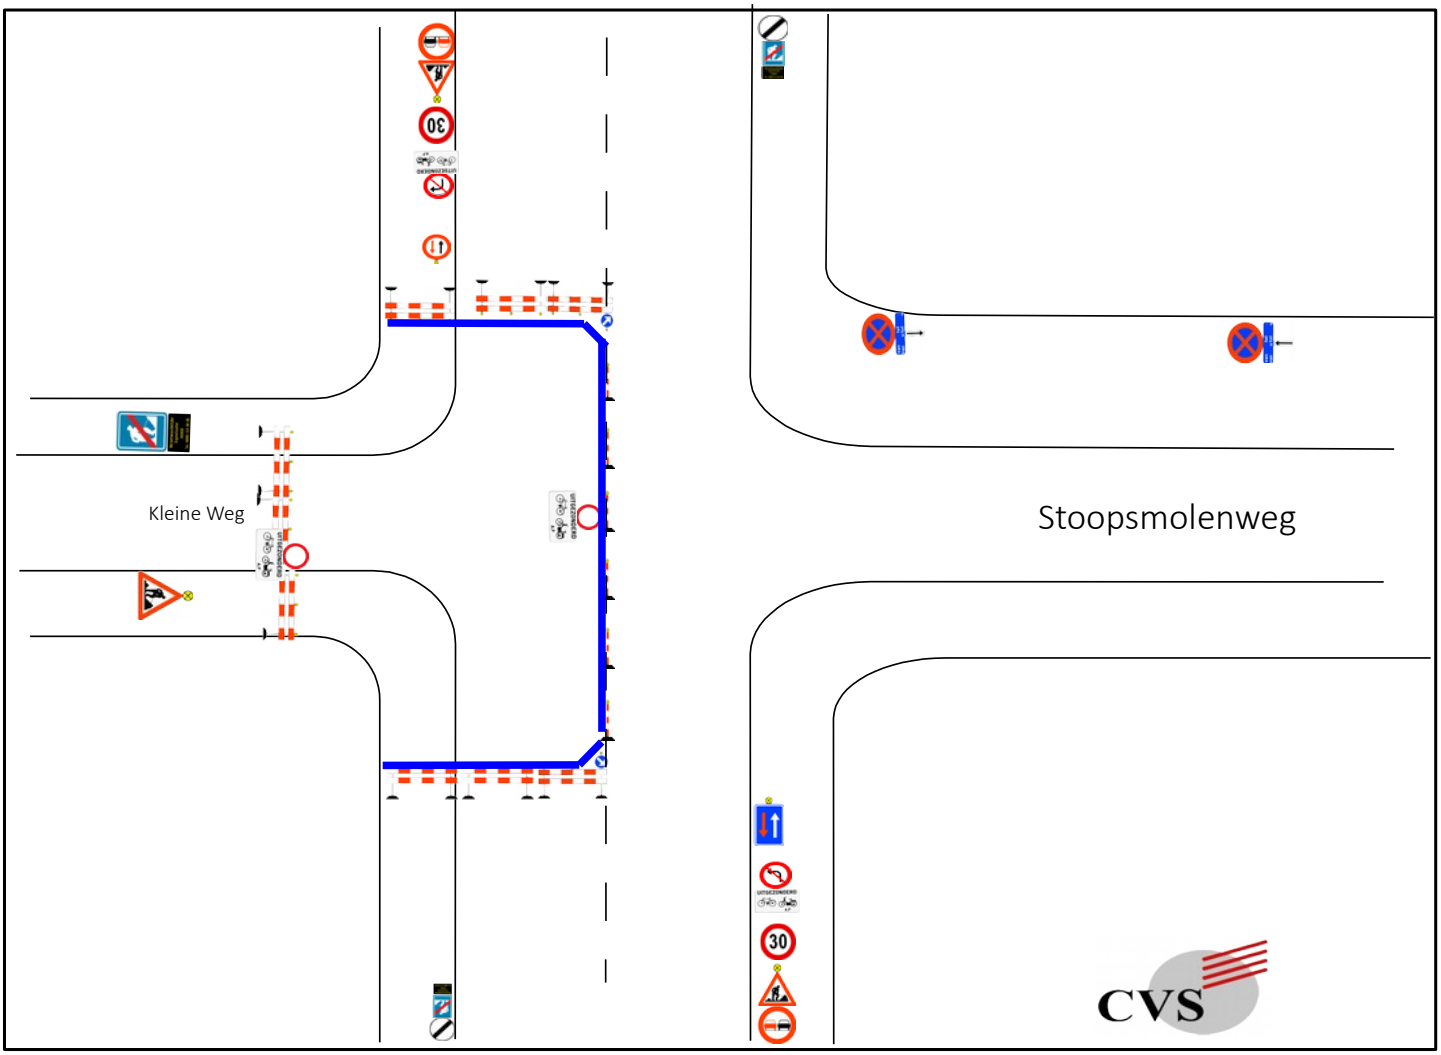
30
Kleine Weg
30
Stoopsmolenweg
CVS