


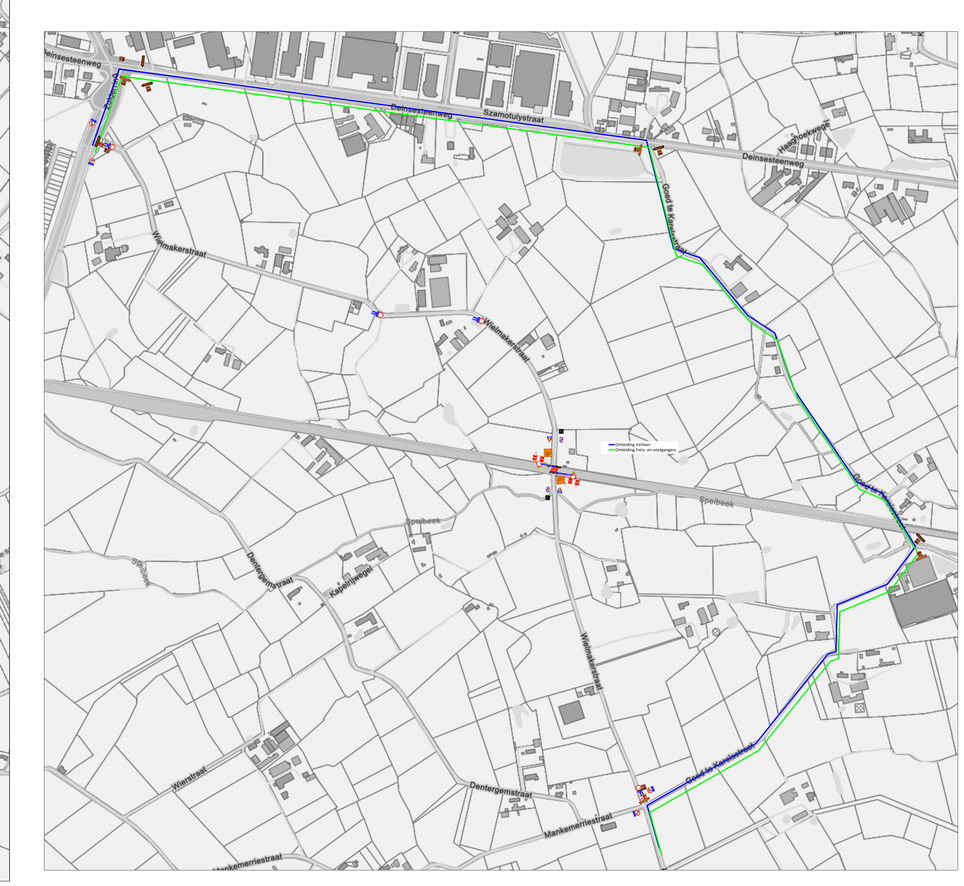


BESIX Infra

Wachtdienst 24/24: 0497/52/27/9
Contactpersoon SIGN: 0497 52 57 20 Gunther De Coen

| REV | DATUM | OMSCHRIJVING | GETEKEND | SECORO | UITGAVE |
|---|---|---|---|---|---|
| 10 | | | | | |
| 9 | | | | | |
| 8 | | | | | |
| 7 | | | | | |
| 6 | | | | | |
| 5 | | | | | |
| 4 | | | | | |
| 3 | | | | | |
| 2 | | | | | |
| 1 | | Aanpassing | FN | | |
| 0 | 2025-09-01 | Opmaak plan | FN | | |

☐ TER INFORMATIE ☐ TER GOEDKEURING ☐ VOOR UITVOERING

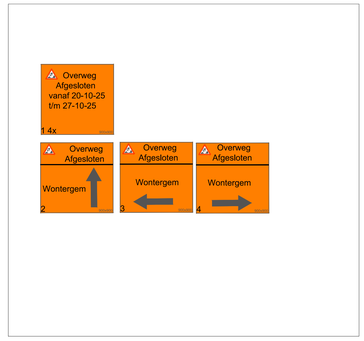PROJECT:

# Deinze-Tielt
# Afsluiten Overweg

PROJECTFASE:

**Dentergemstraat en Wielmakerstraat**

TITEL:

**Plaatsing maandag en week erop maandag ophalen**

Vanaf 20-10-2025 t/m 27-10-2025
Projectmanager : Vanhaverbeke Andy 0496 59 16 30
Projectleider :
Assistent Projectleider: Fries Bangels 0488 20 22 78

STAGEMENTE: OPDRACHTGEVER: STUDIEBUREAU:

AANNEMER:
BESIX Infra
Steenovenstraat 640
2627 Schelle - België
Tel : +32-3 870 62 11 besixinfra@besix.com
Fax: +32-3 887 98 33 www.besixinfra.com

WAARSCHUWING:
v. B. Verhulst

KLANTNUMMER: 000000

| PROJECT | ATELIER | PLANNUMMER | REVISIE |
|---|---|---|---|
| 46981-24180-003-SIGN | 003 | 1 | |

SCHAAL: 1/250 PLANATIE: 841-1189

Copyright. Niets uit deze tekening mag gebruikt of gebruikt worden zonder de schriftelijke toestemming van BESIX infra N.V.