Plaats : Wulfstraat – Wittestraat – Salettestraat Tielt
Projectnr : DNW 20334035

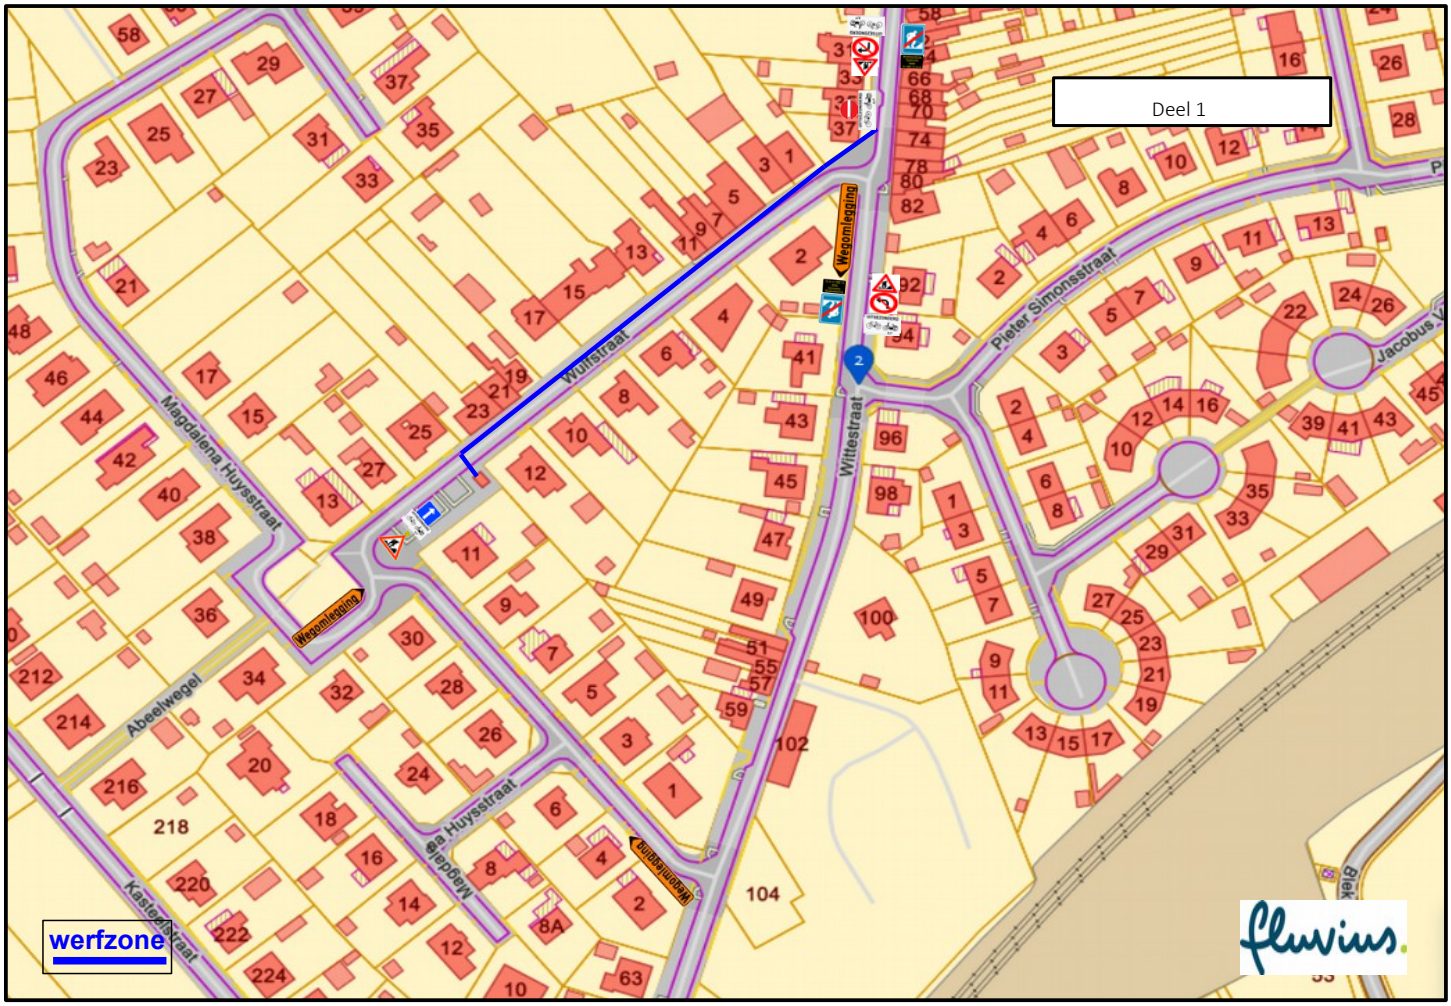

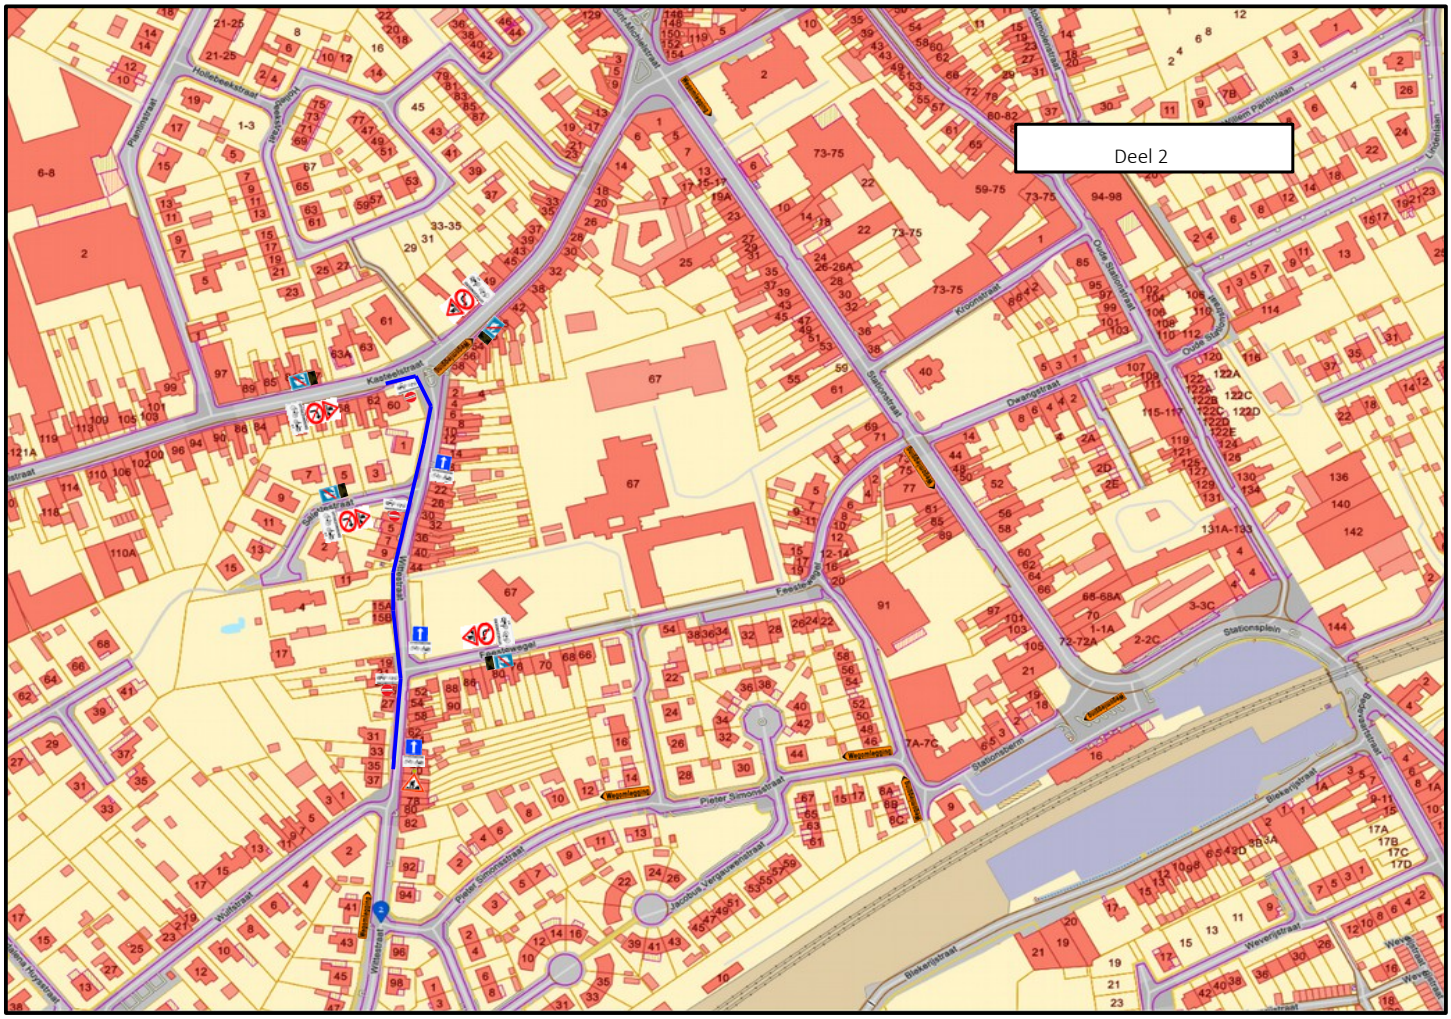

Werfzone
Voetgangers oversteken
Voetgangers oversteken
UITGEZONDERD

Werfzone
UITGEZONDERD
UITGEZONDERD

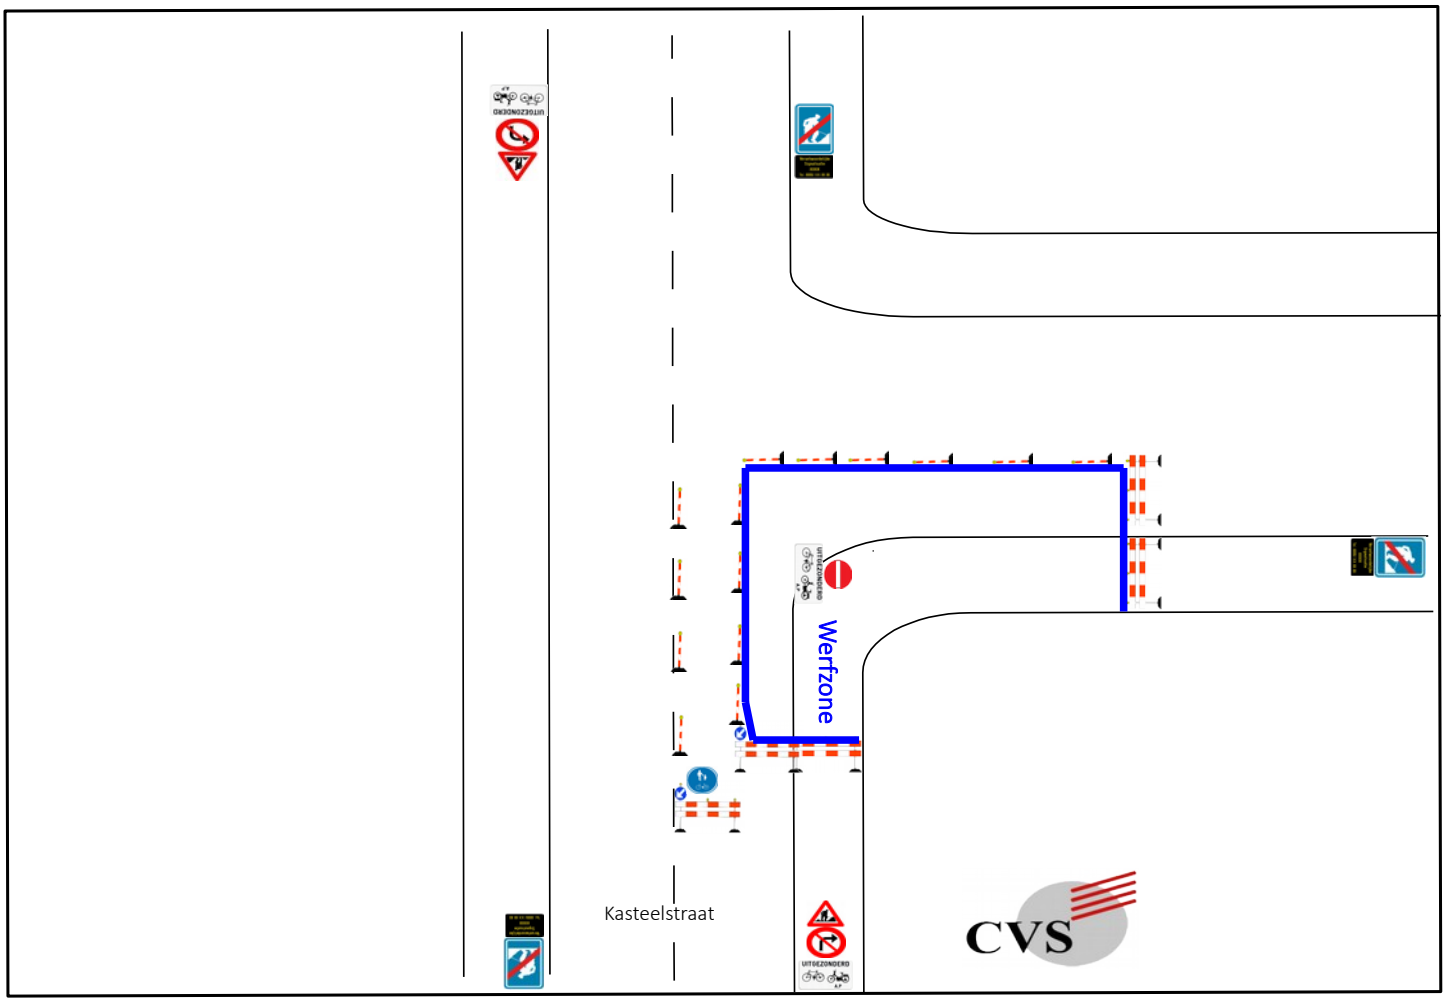
Werfzone
Kasteelstraat
CVS