



Zone 30

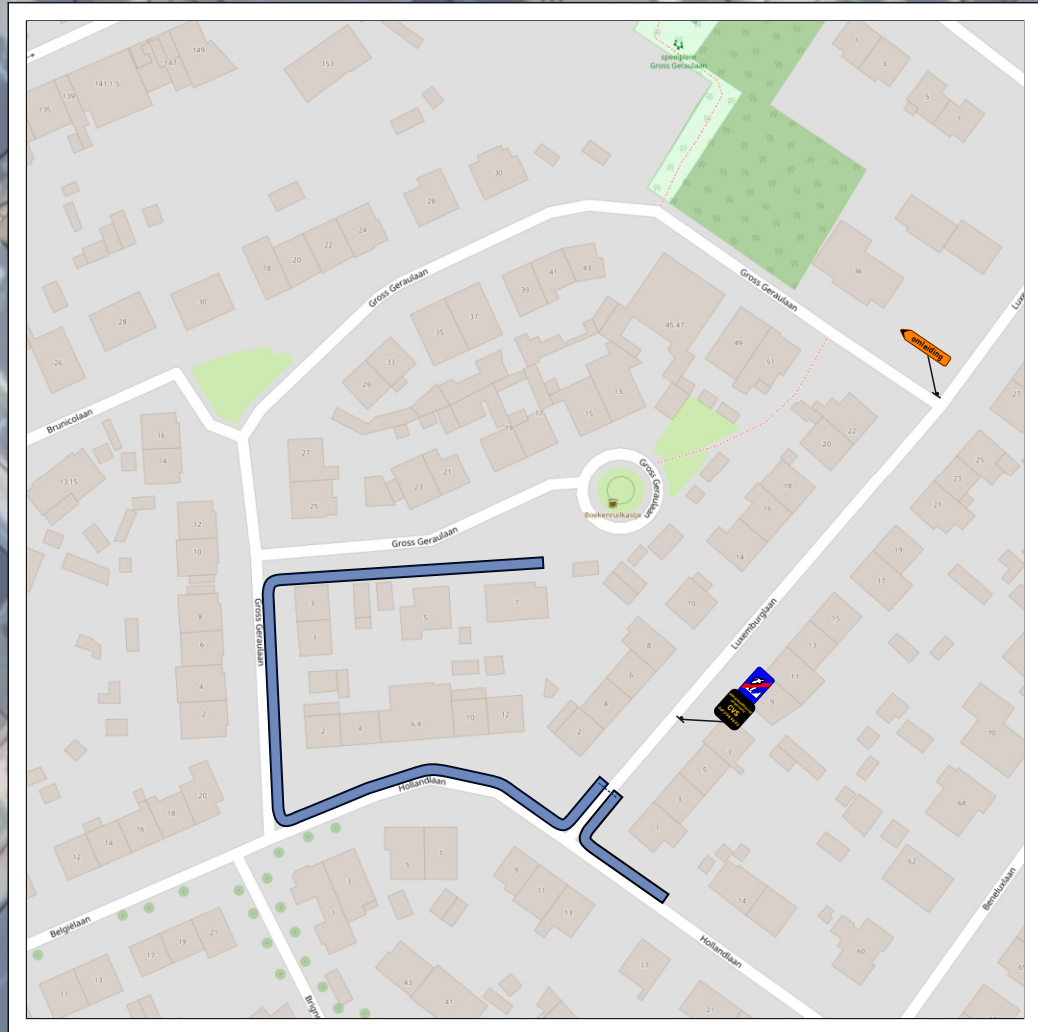

Signalisatieplan Tiel Hollandlaan 6000062885 - FA02

Verantwoordelijke signalisatie:
Micael Goovaerts

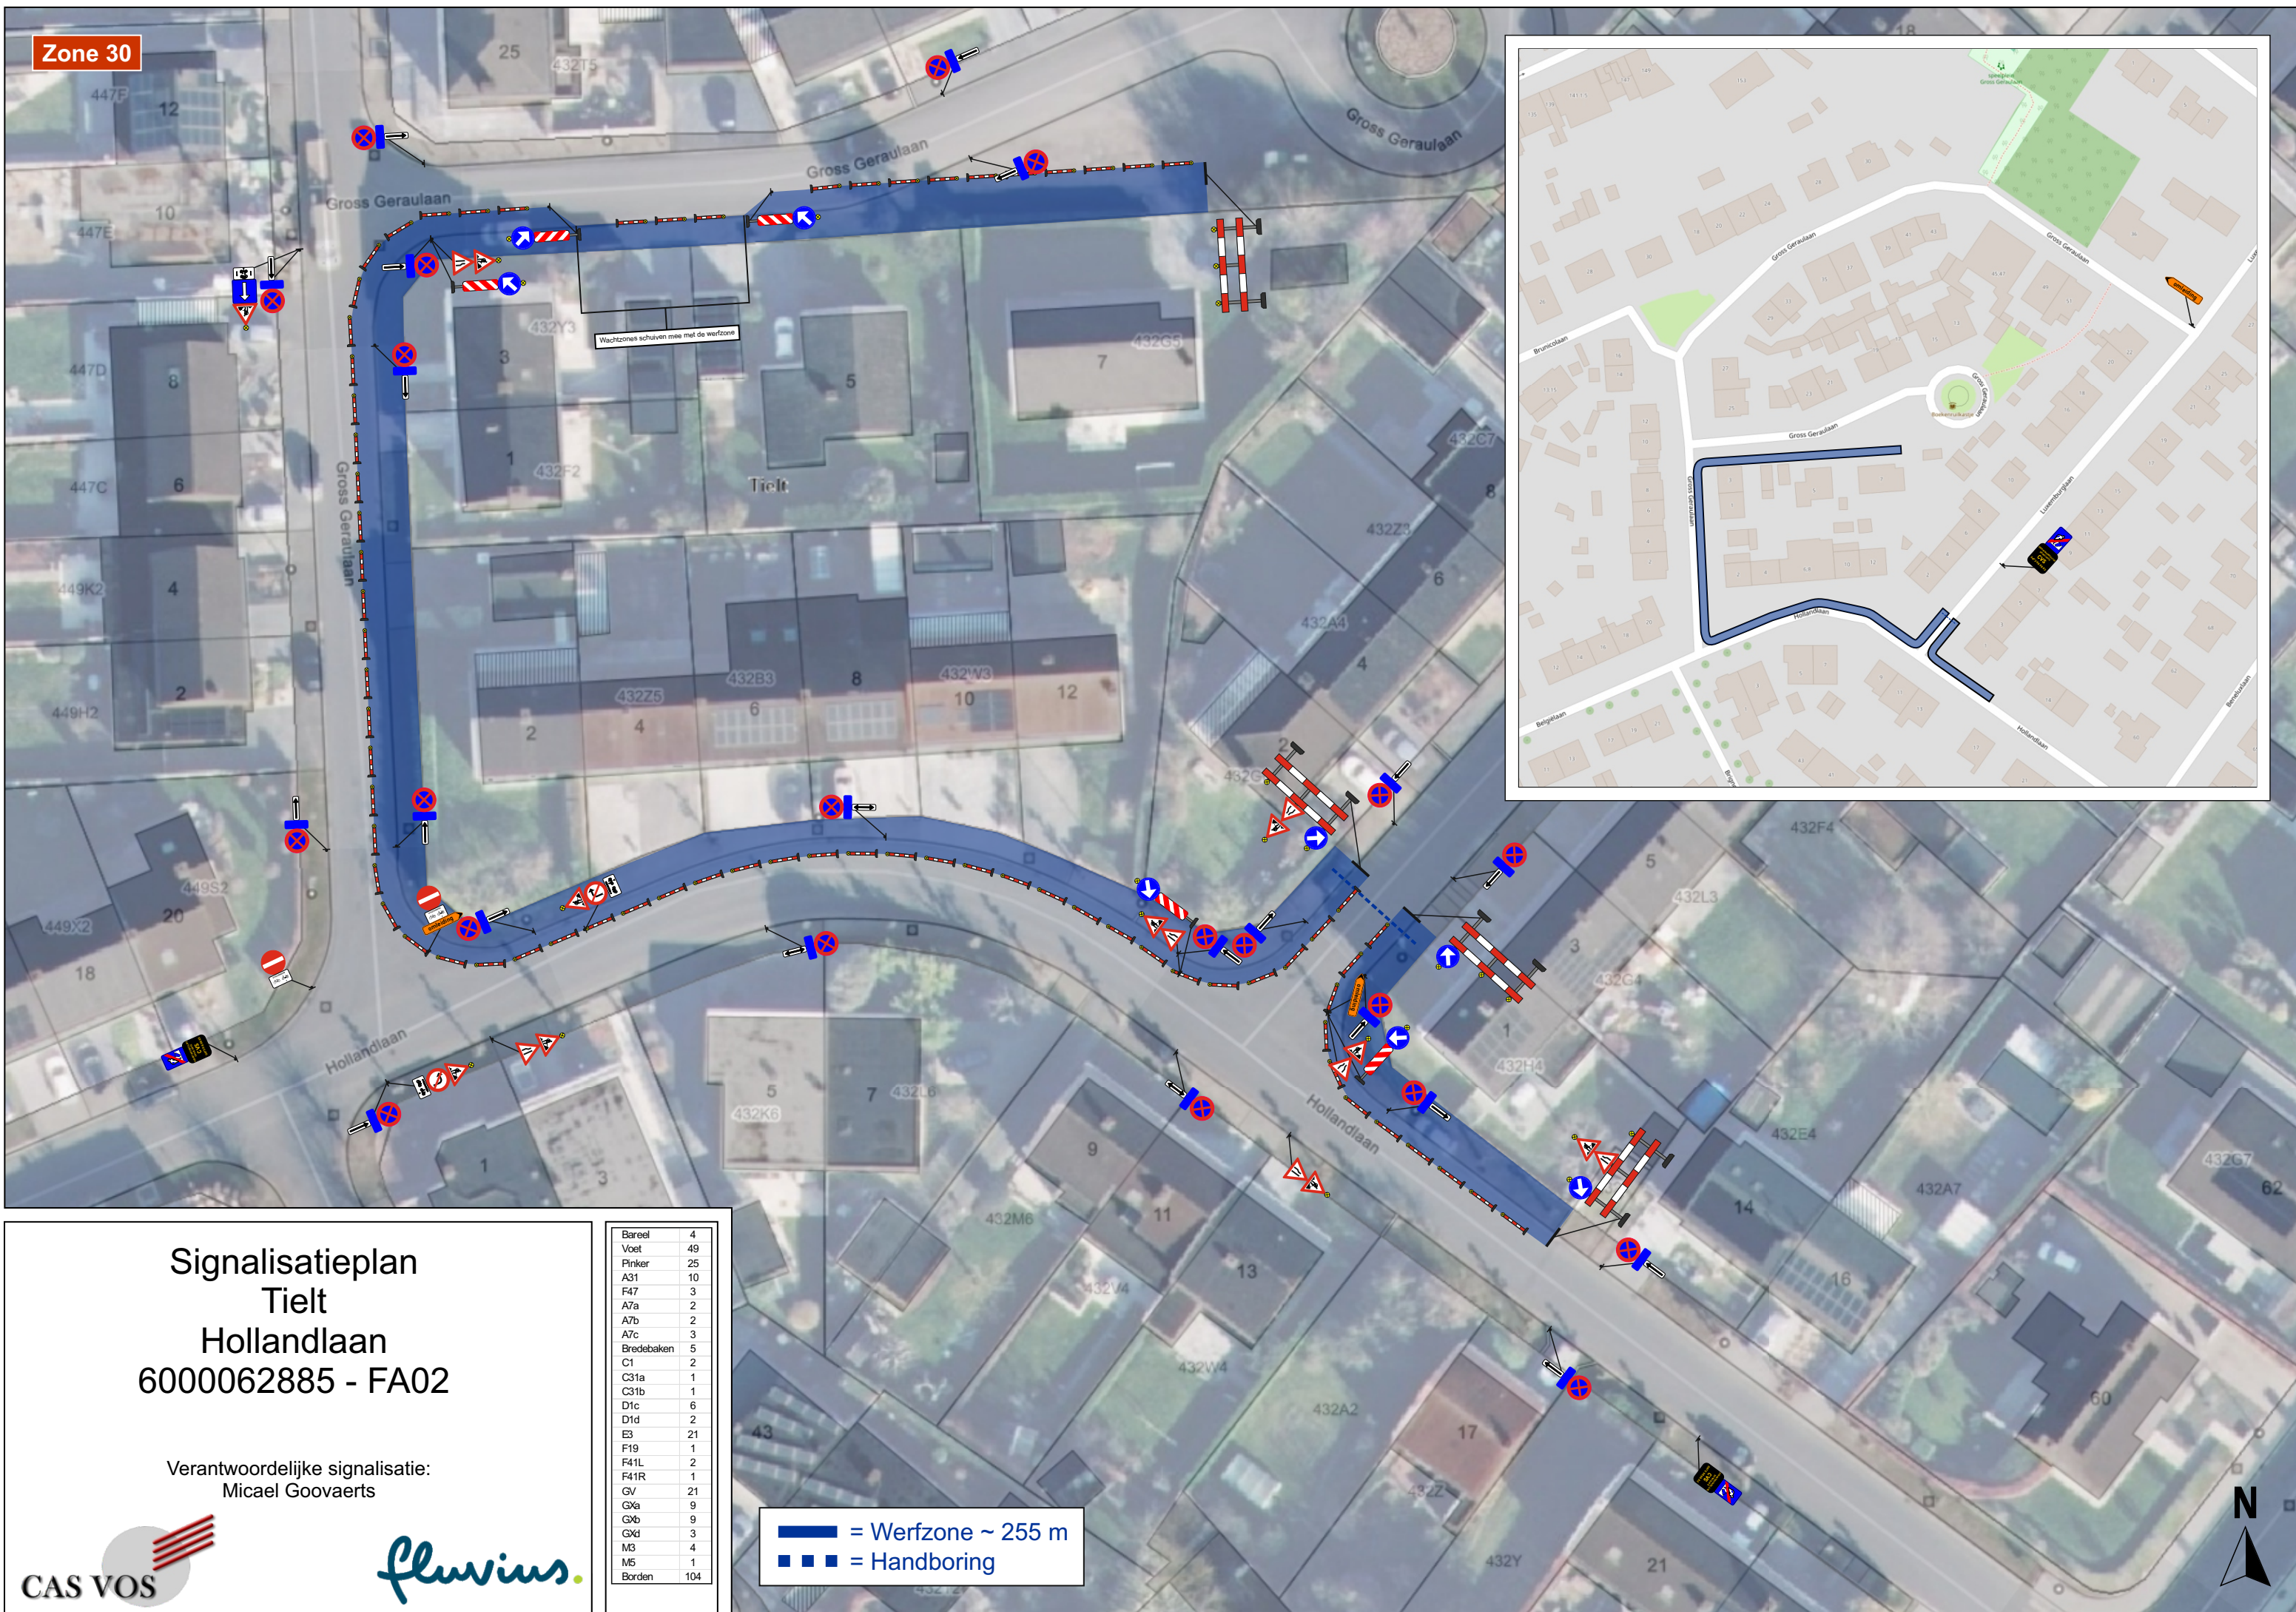

Barreel	4
Voet	49
Pinker	25
A31	10
F47	3
A7a	2
A7b	2
A7c	3
Bredebakken	5
C1	2
C31a	1
C31b	1
D1c	6
D1d	2
E3	21
F19	1
F41L	2
F41R	1
GV	21
Gx	9
Gx	9
Gx	3
M3	4
M5	1
Borden	104

— = Werfzone ~ 255 m
■ ■ ■ = Handboring

