


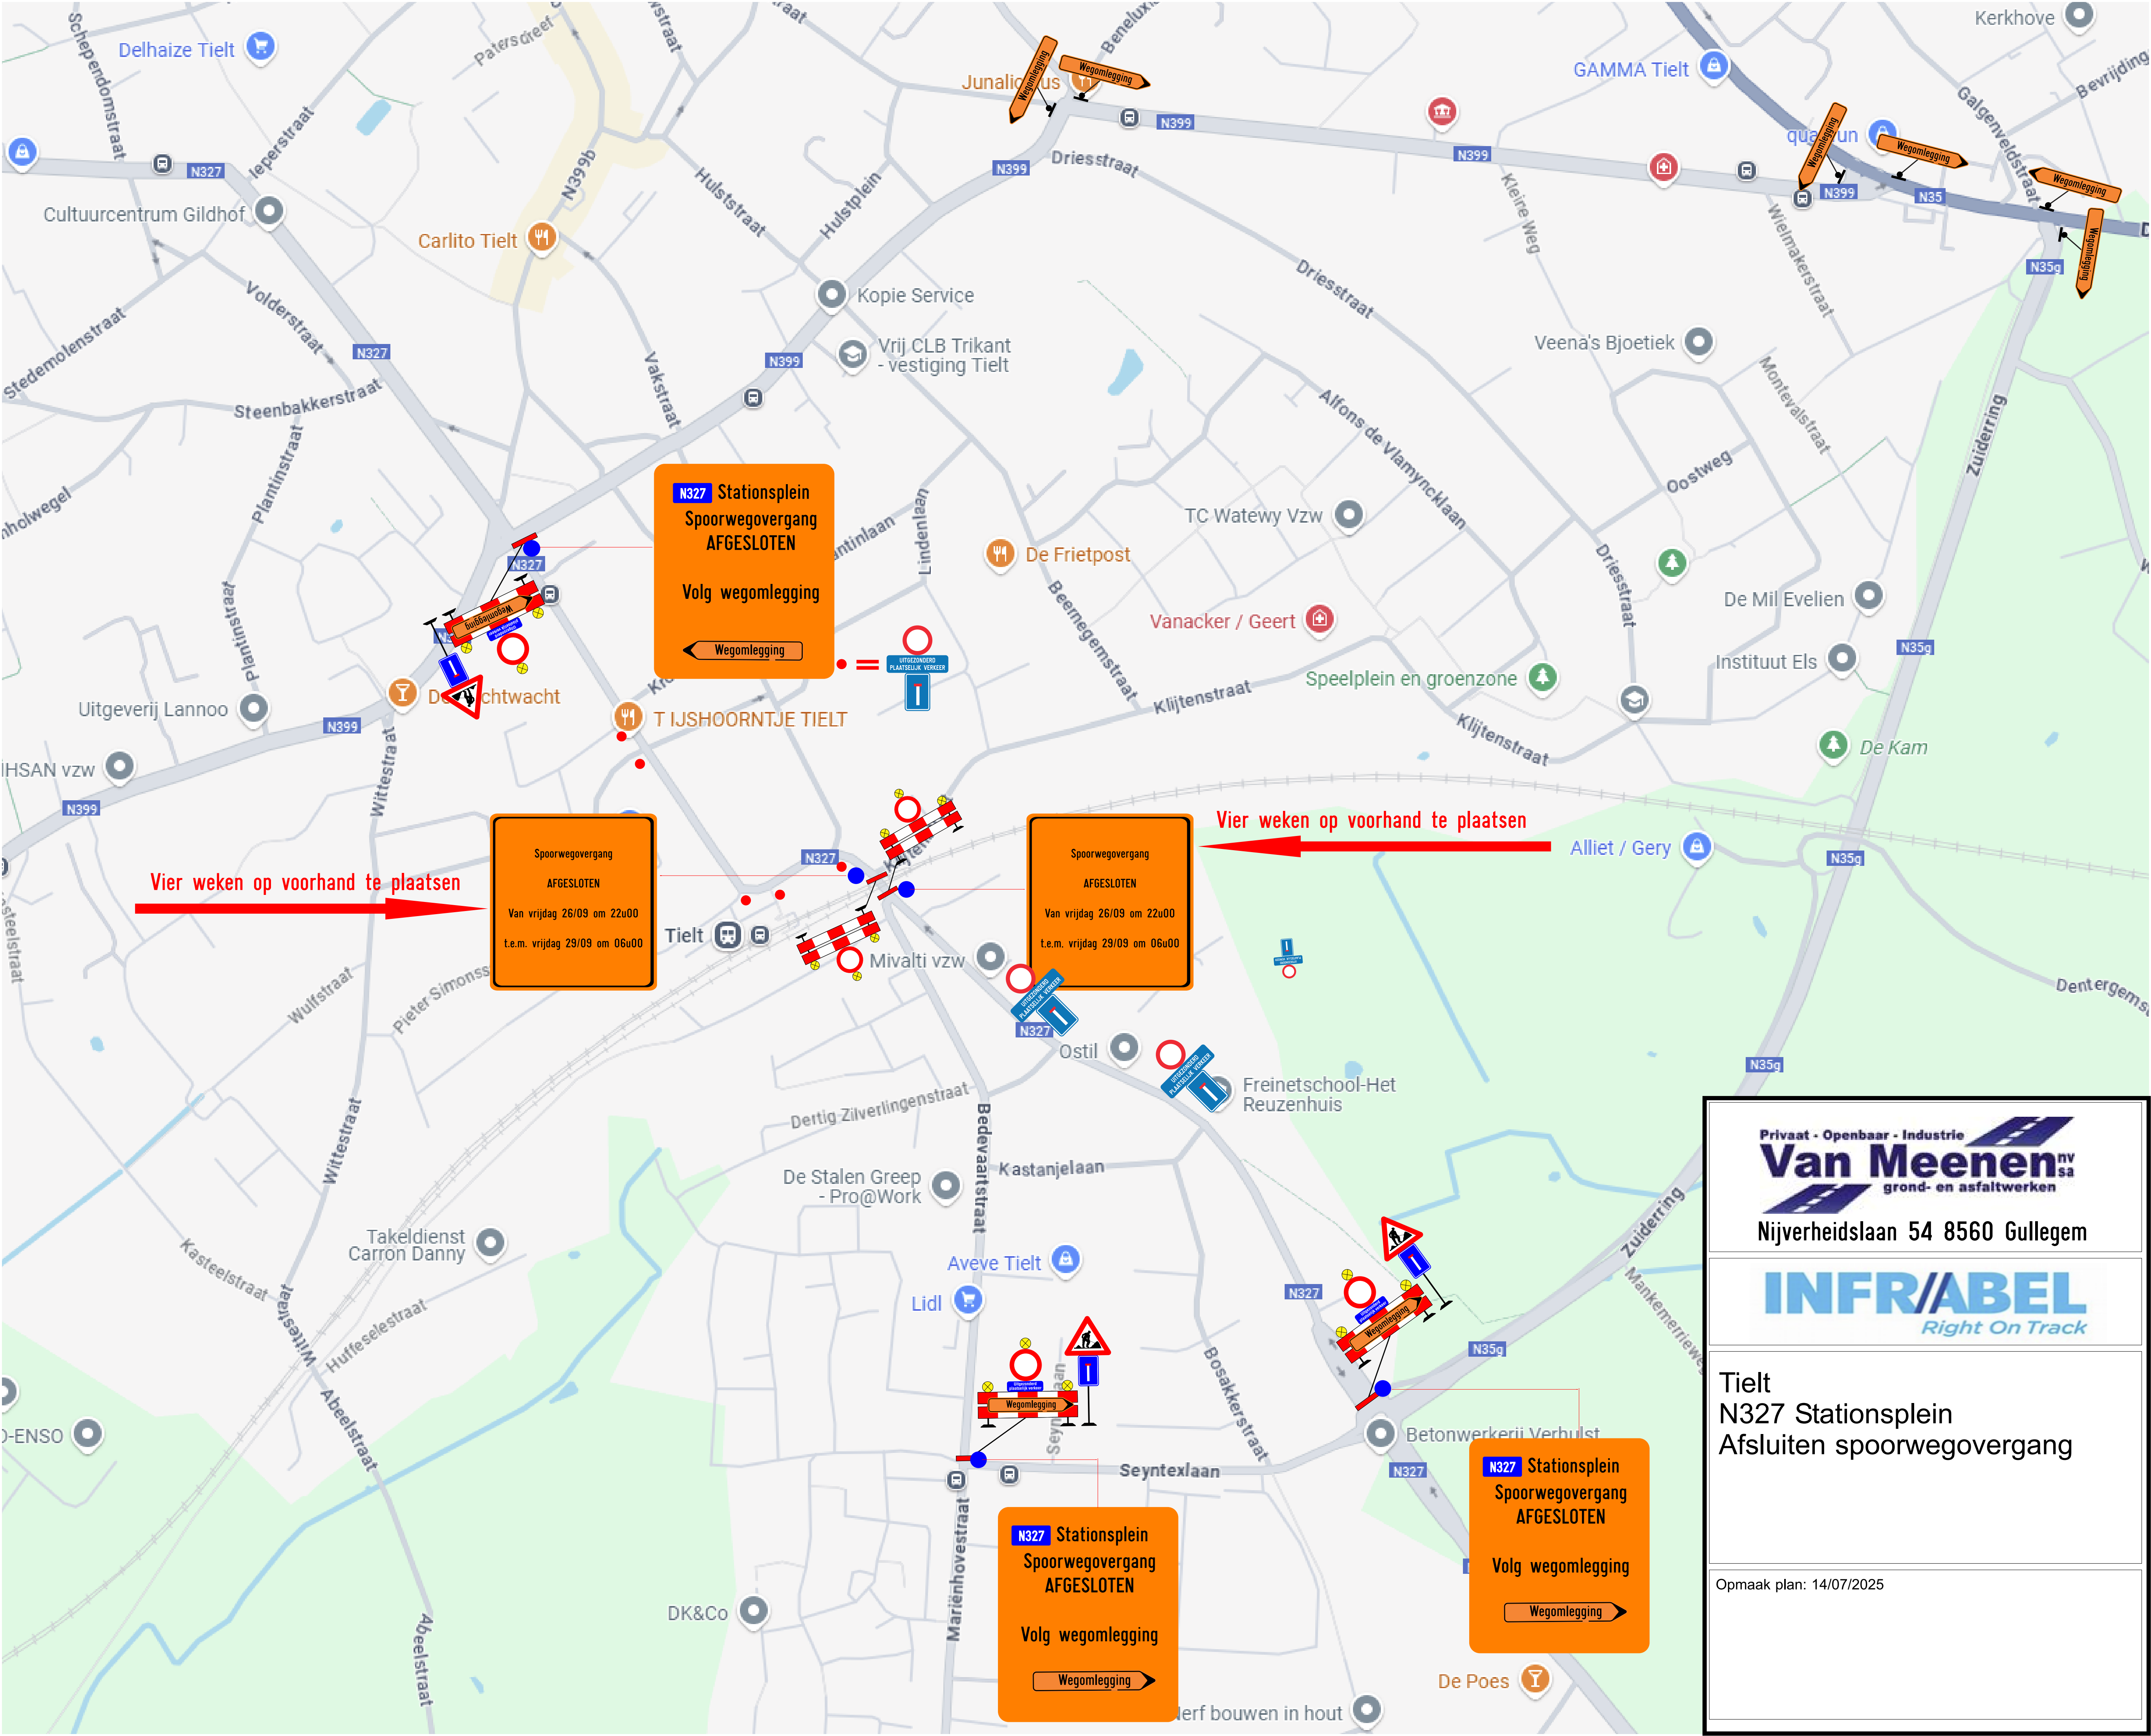

Privaat - Openbaar - Industrie
Van Meenen^{nv}_{sa}
grond- en asfaltwerken
Nijverheidslaan 54 8560 Gullegem

INFRABEL
Right On Track

Tielt
N327 Stationsplein
Afsluiten spoorwegovergang

Opmaak plan: 14/07/2025