



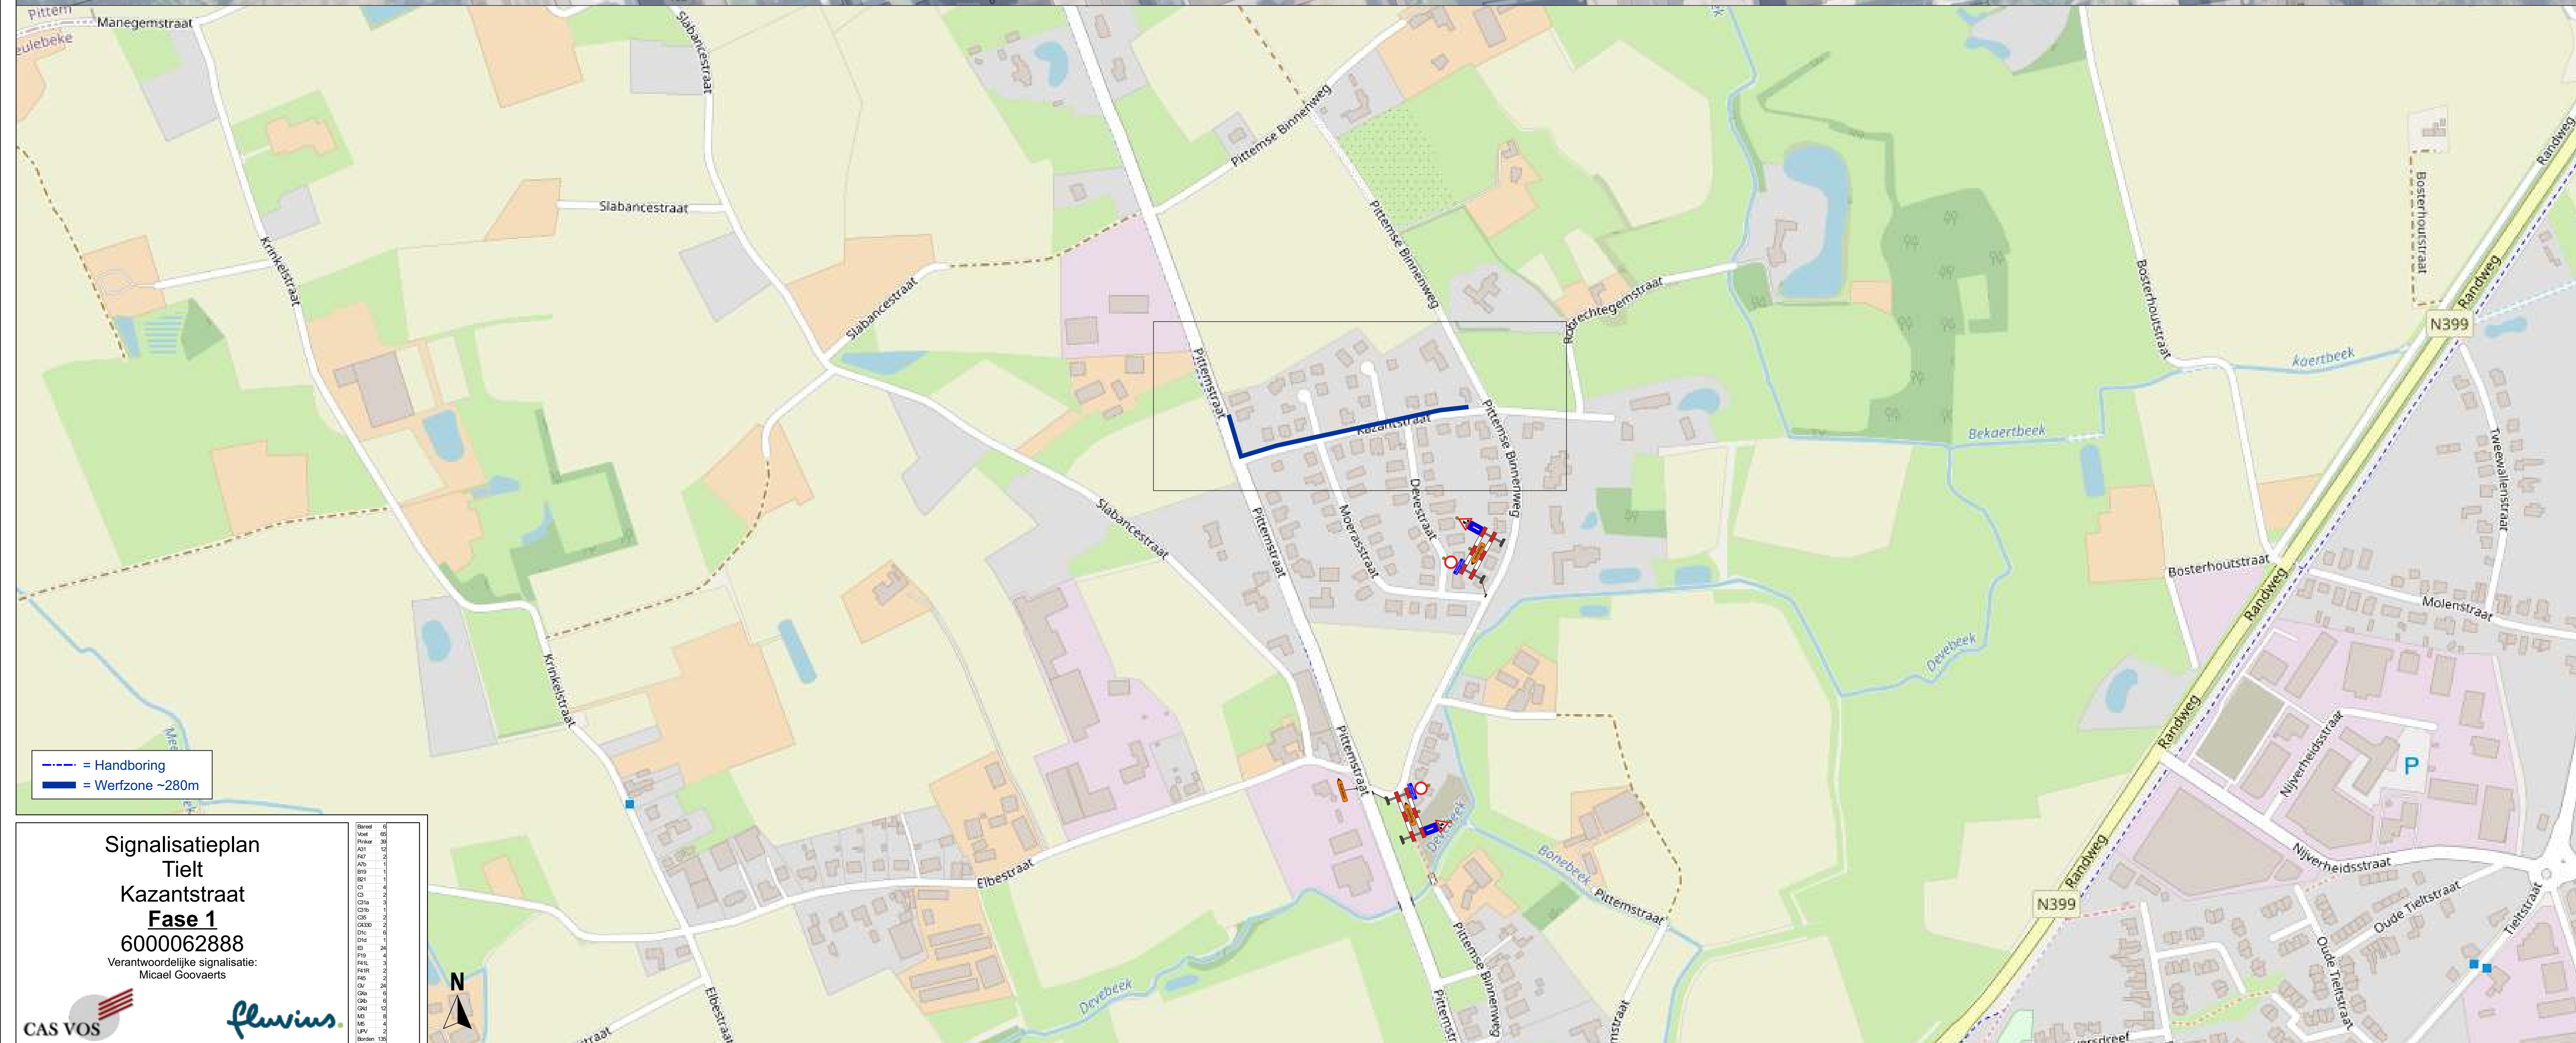

Signalisatieplan
Tielt
Kazantstraat
Fase 1
6000062888
Verantwoordelijke signalisatie:
Micael Goovaerts

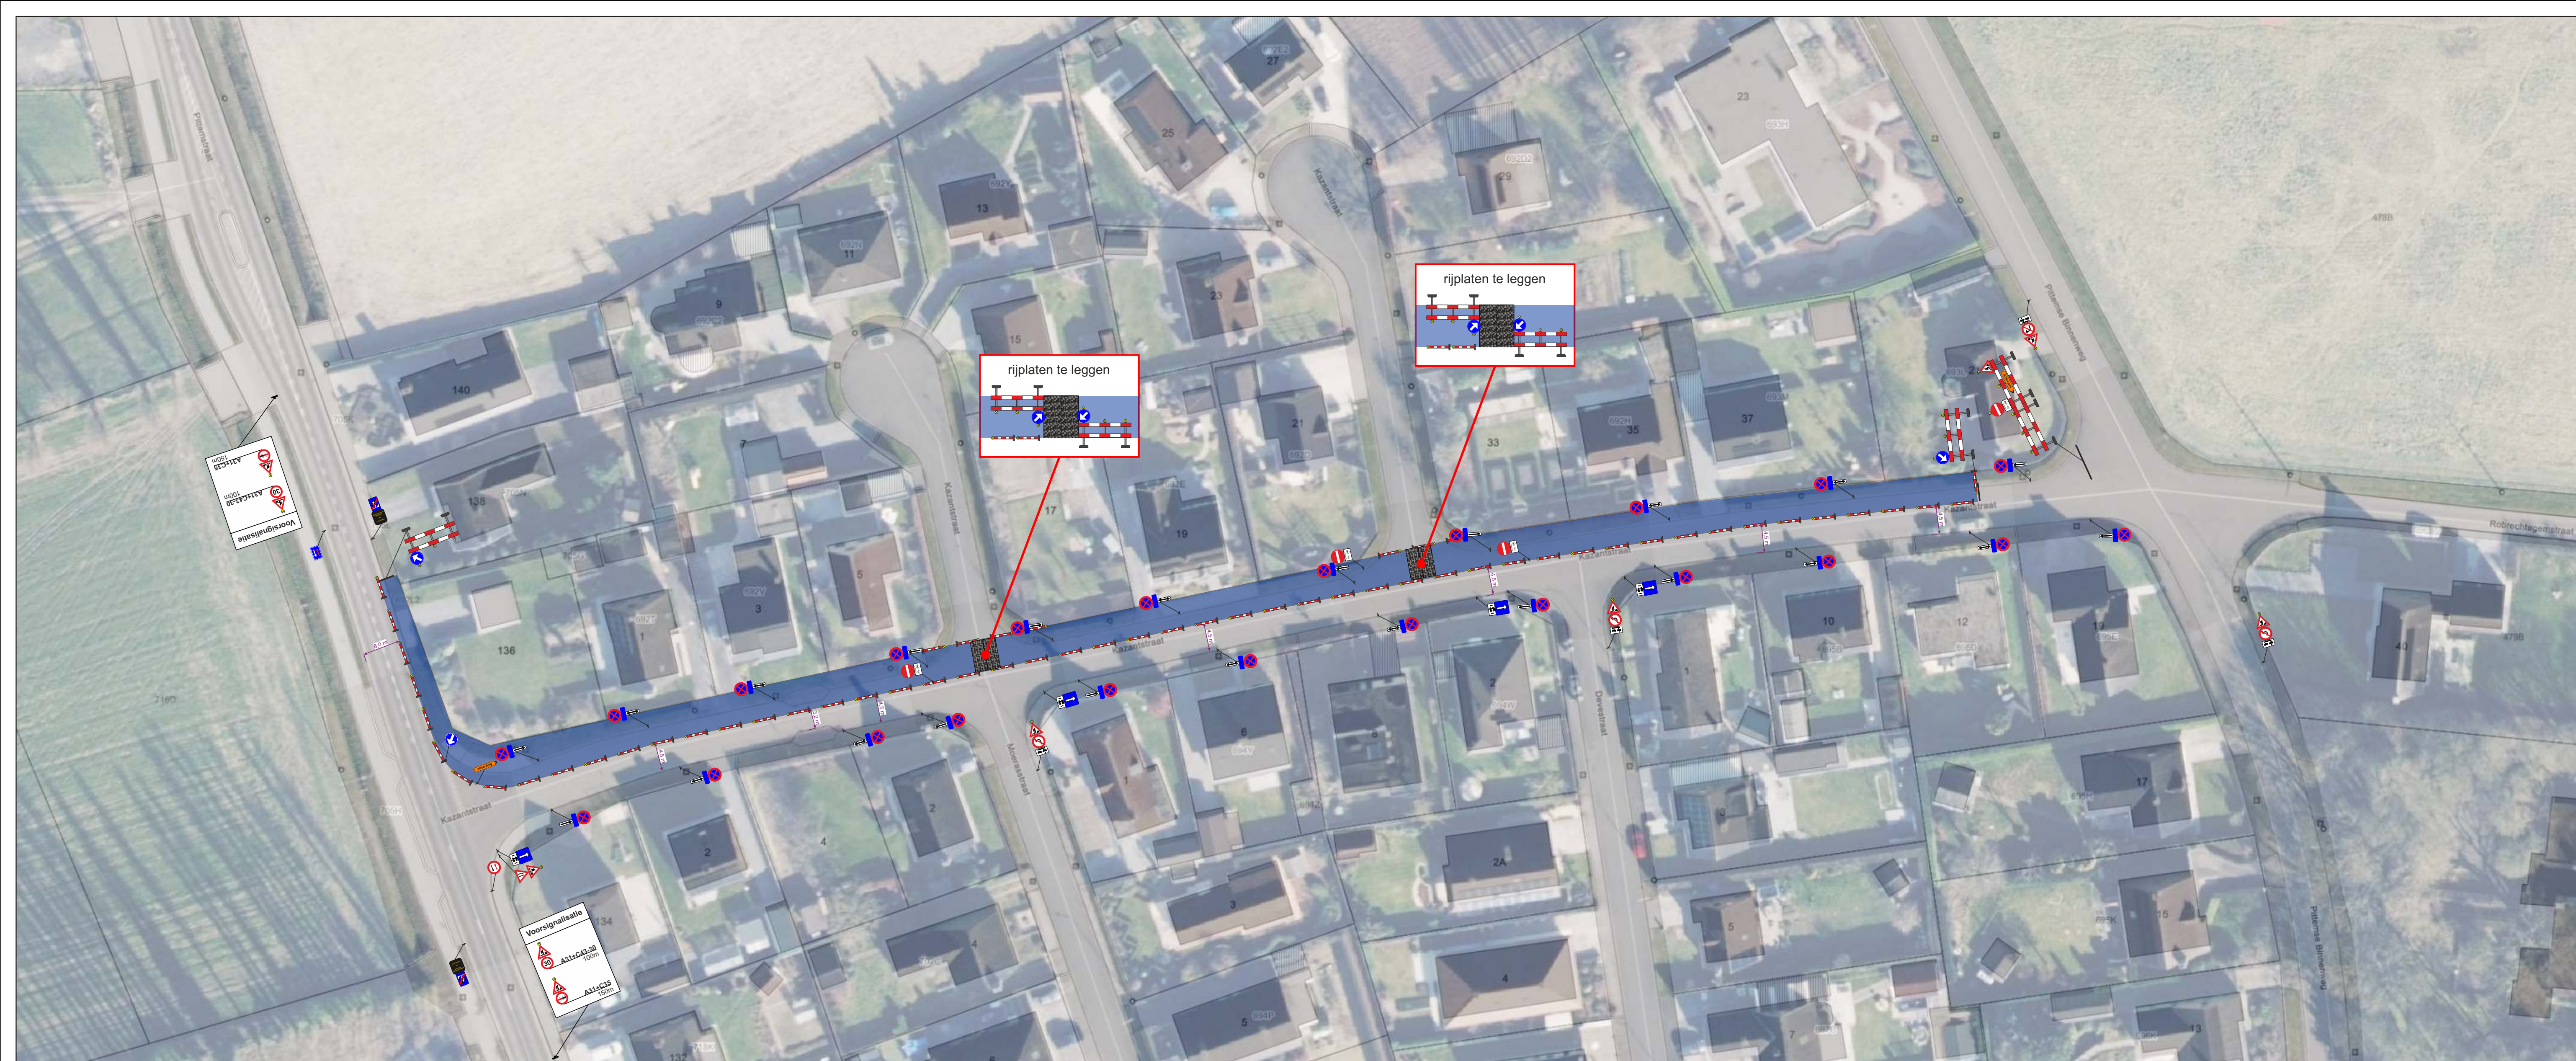