


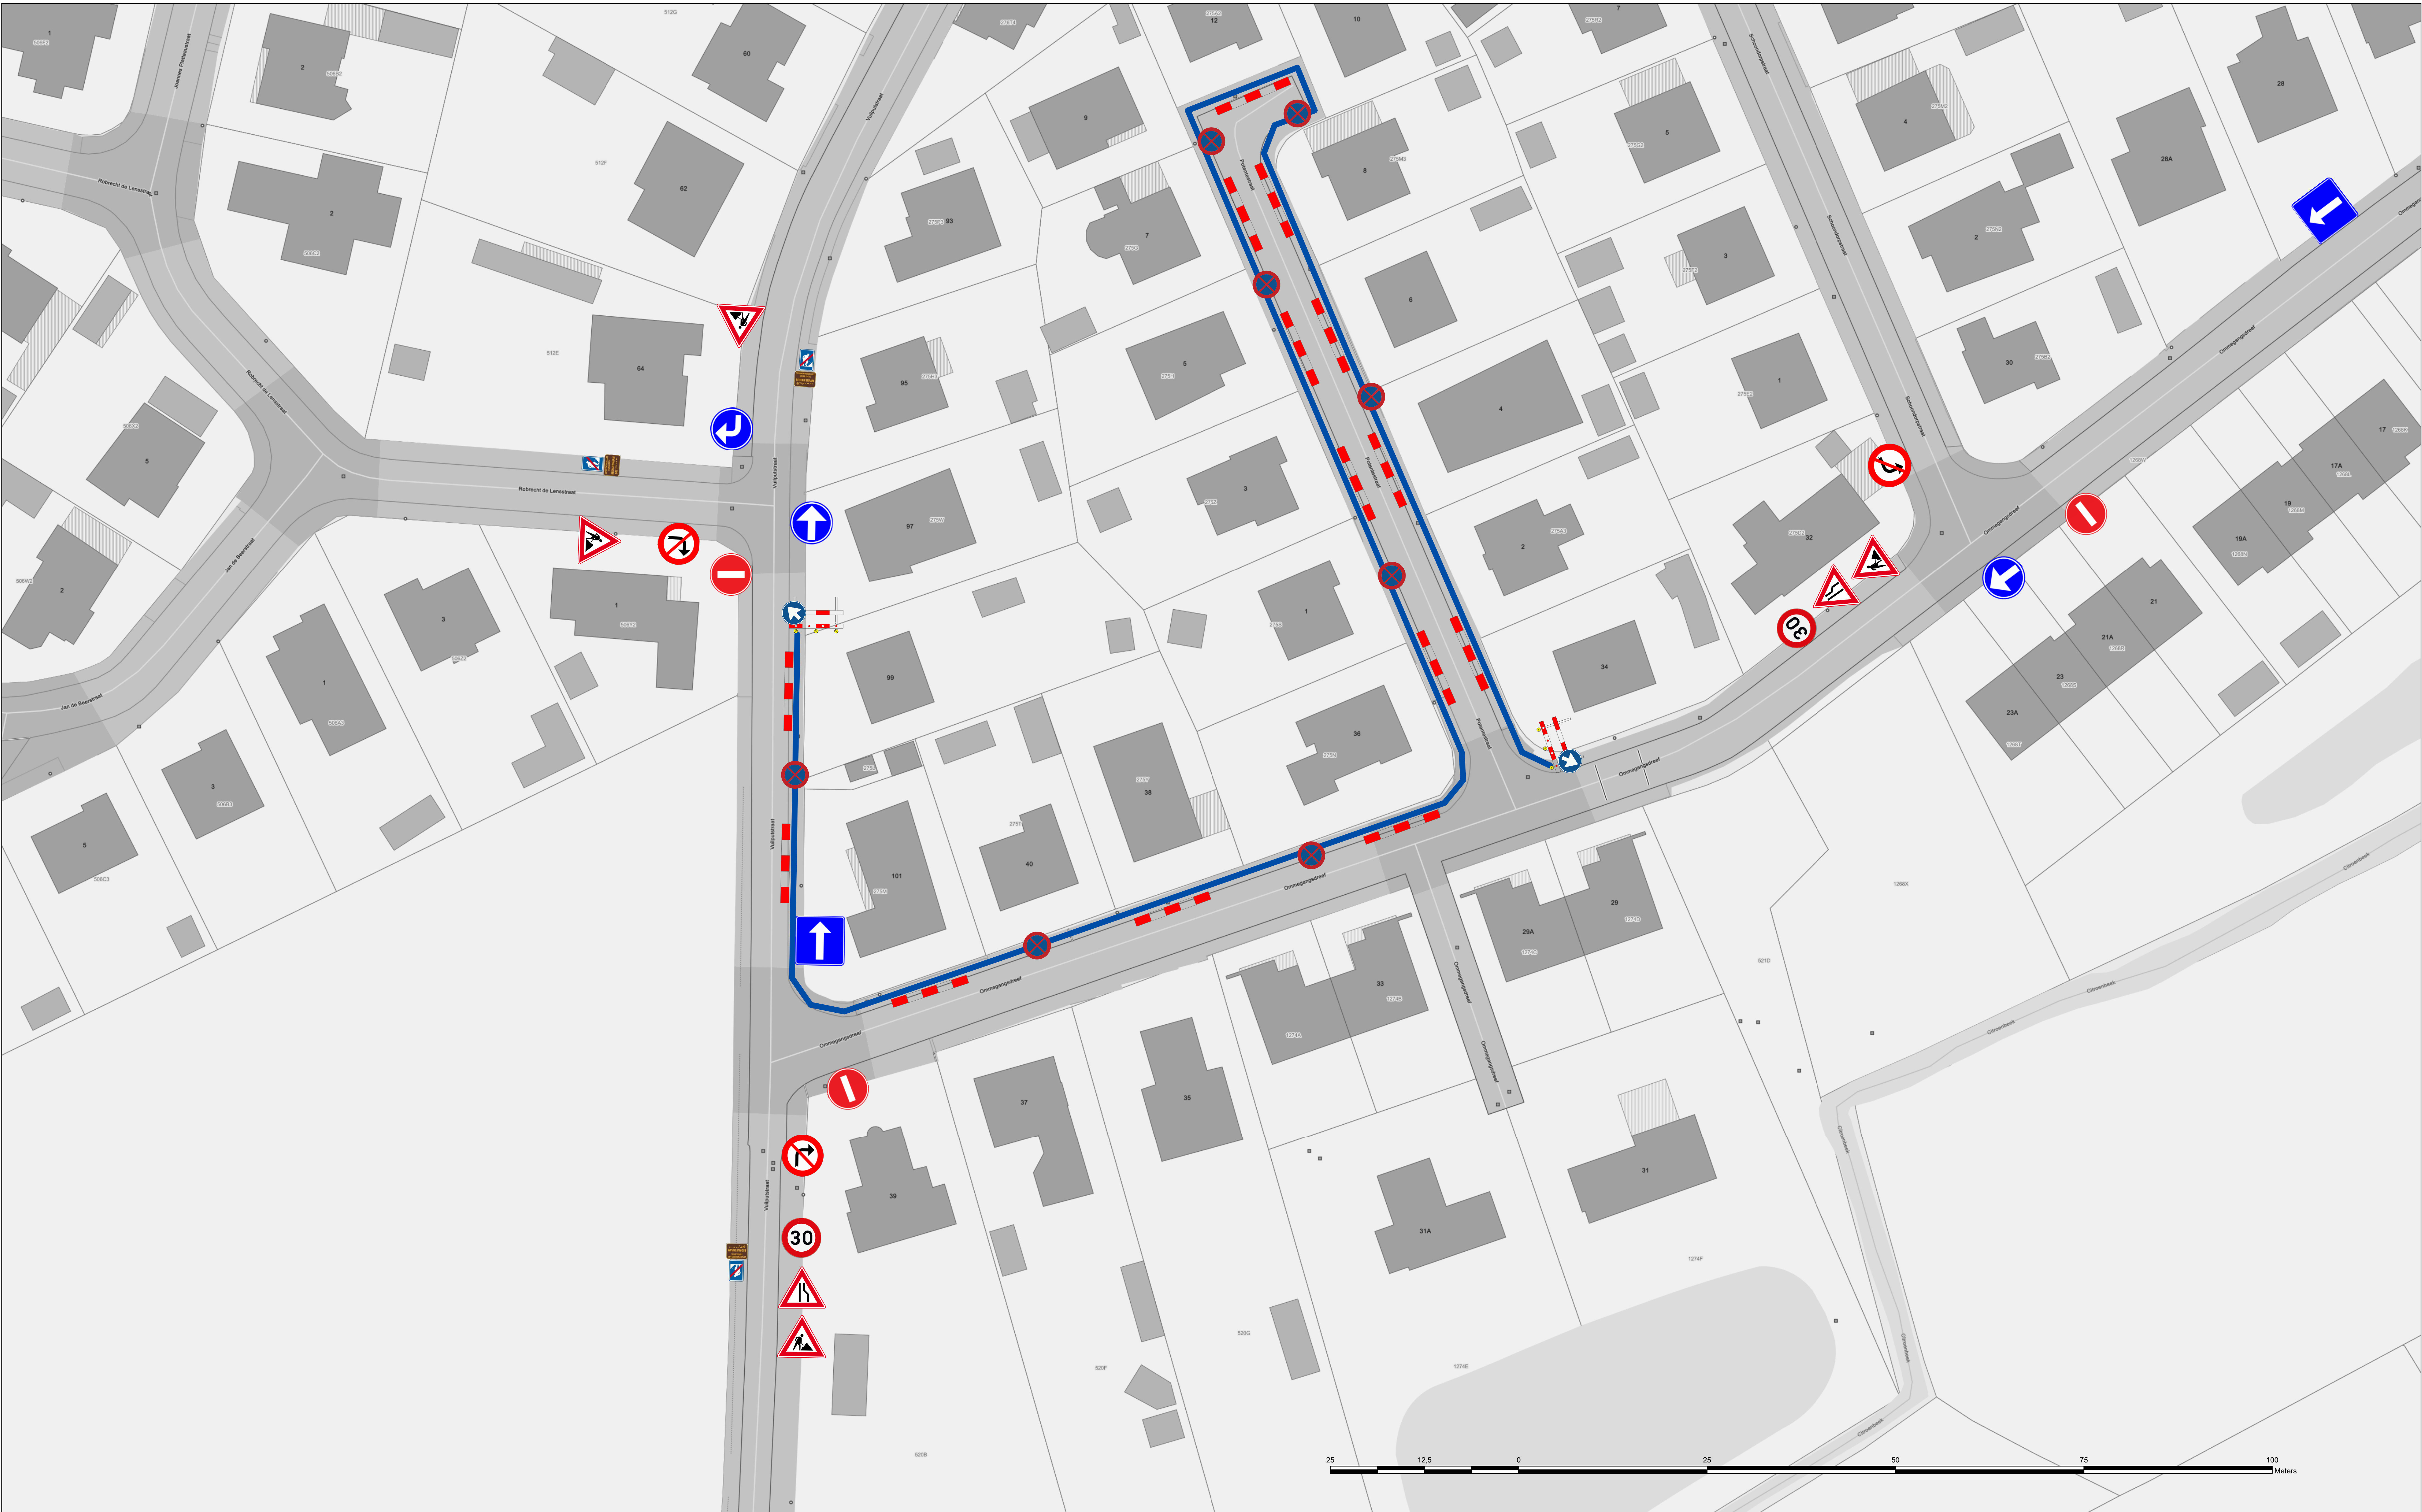

ultraQS fluvius.	REGIO	GAVER - MEETJESLAND	ONTWERPER	RAFET TARLACI	SIGNALISATIE PLAN FASE 1	
	GEMEENTE	TIELT		SCHAAL	1/250	
	STRAAT	POTENTESTRAAT				