


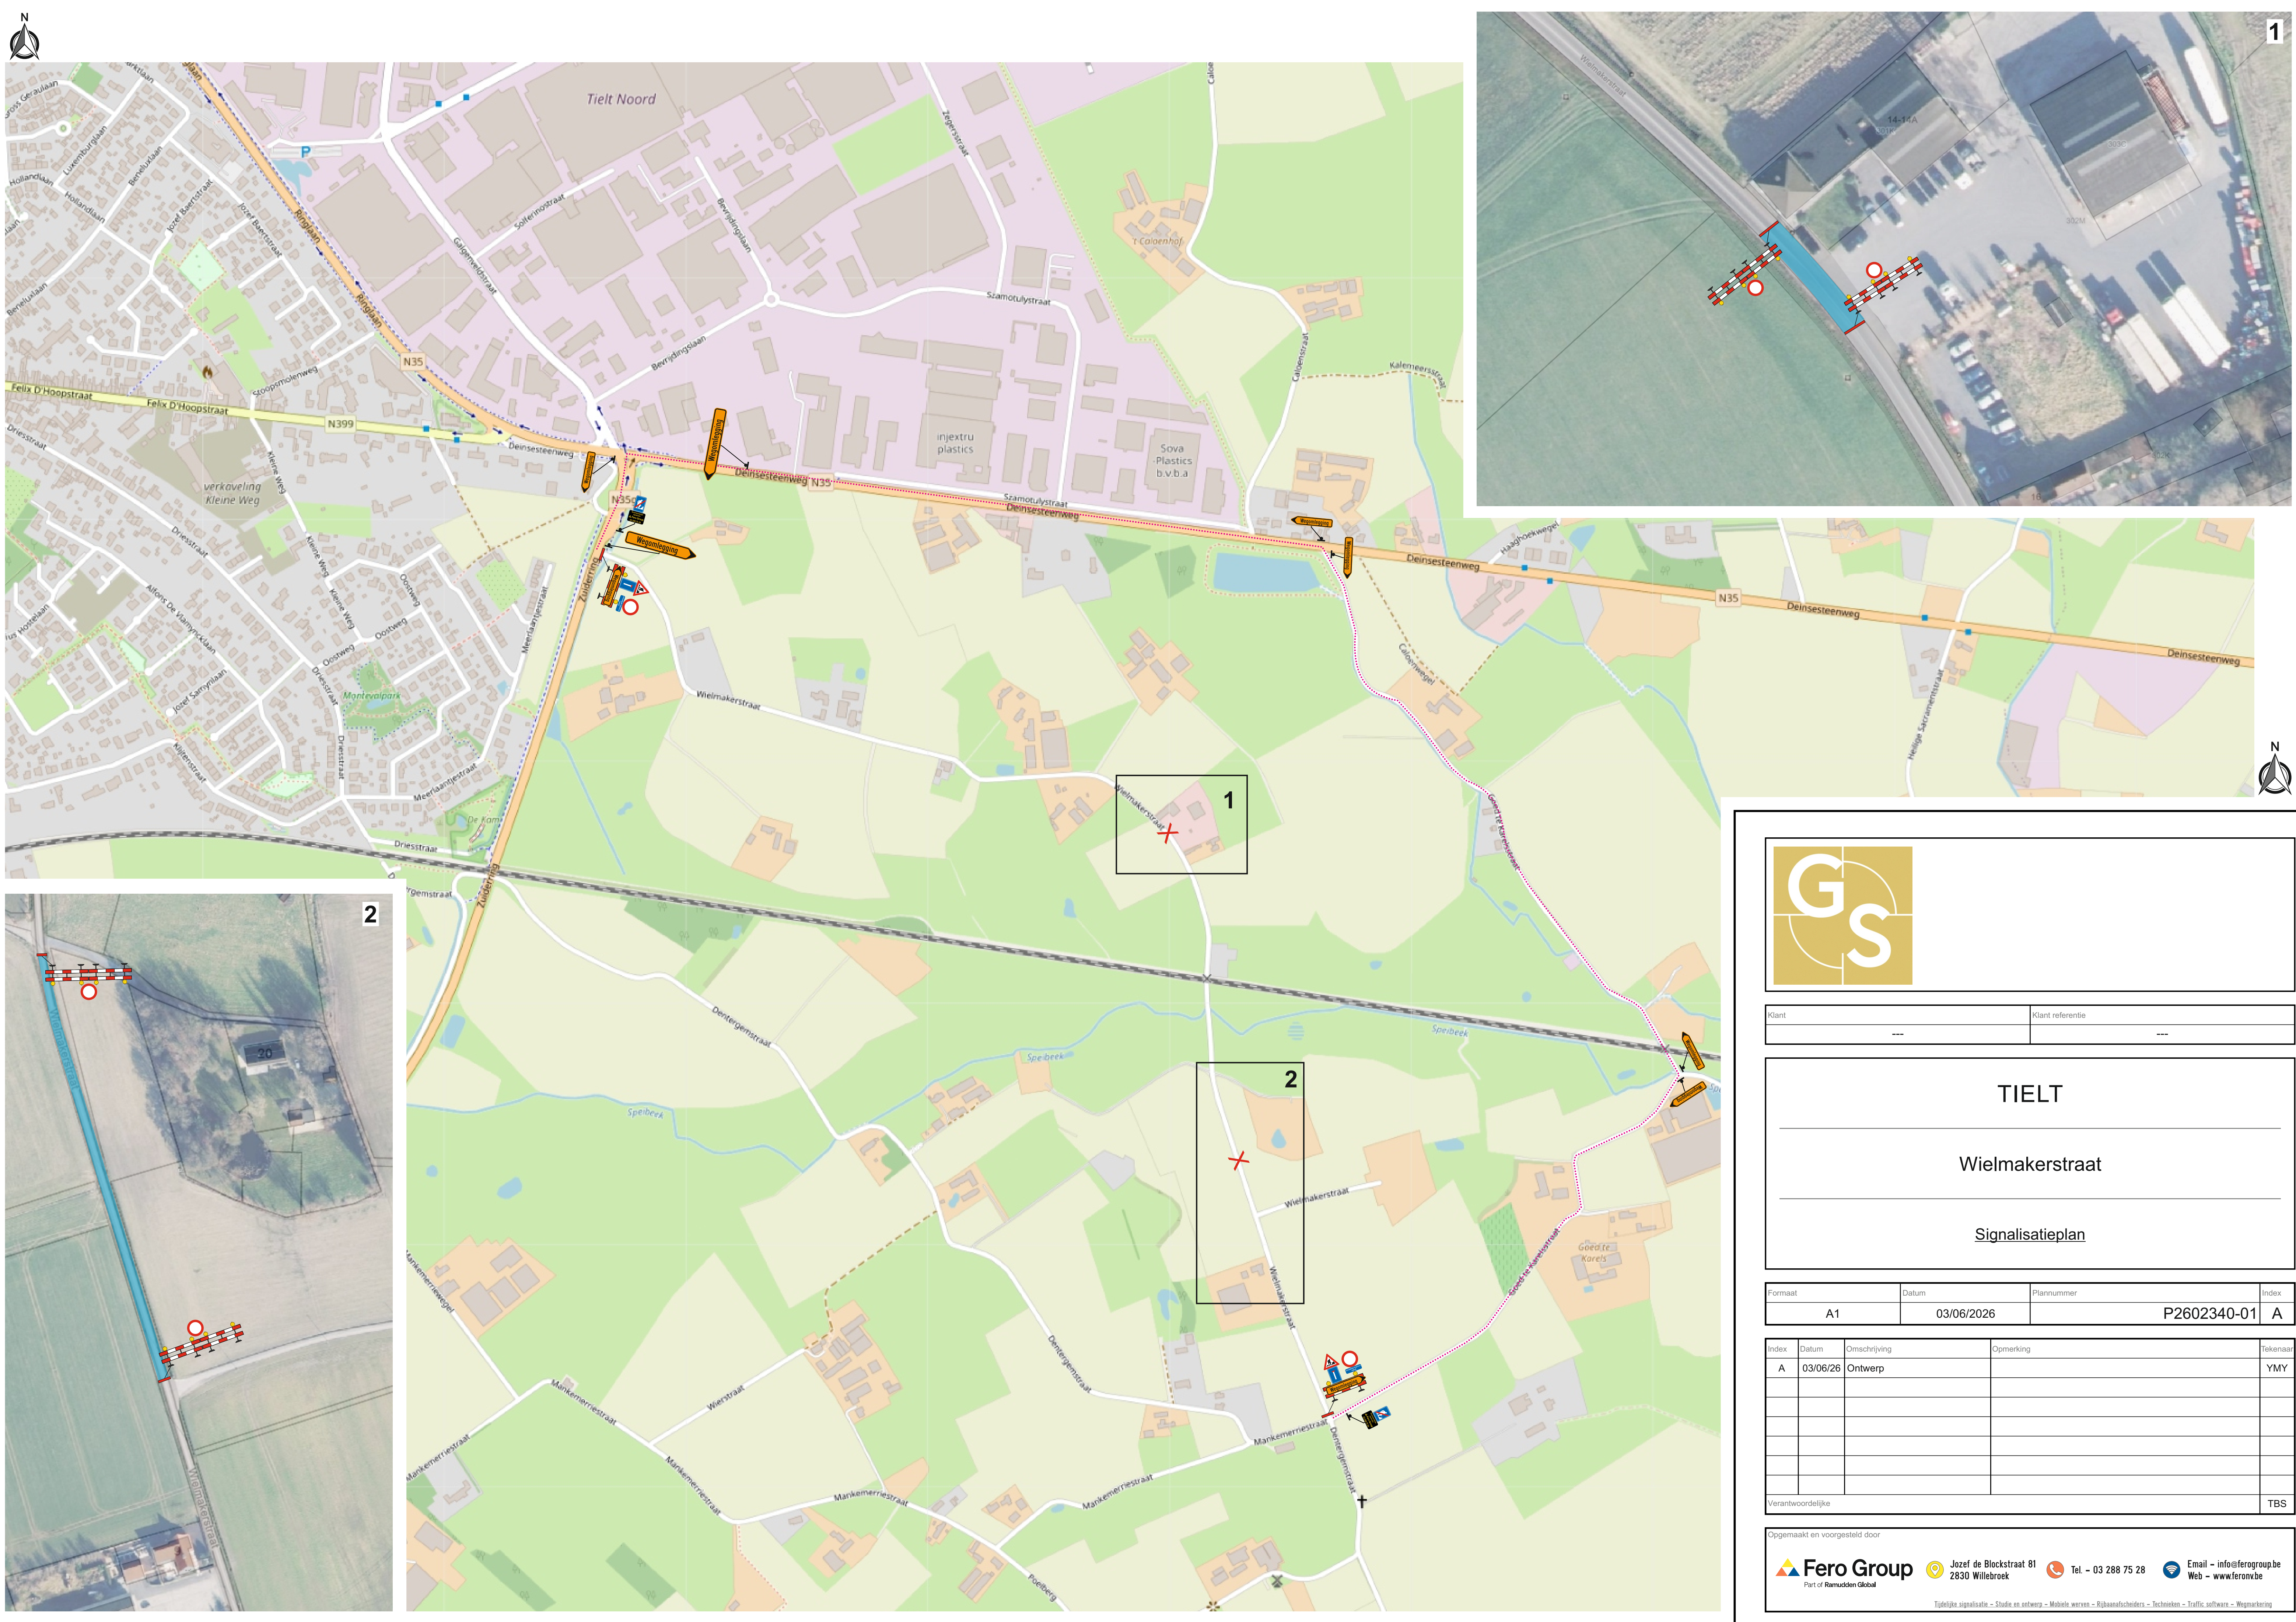

Klant	Klant referentie
---	---

TIELT

Wielmakerstraat

Signalisatieplan

Formaat	Datum	Plannummer	Index
A1	03/06/2026	P2602340-01	A

Index	Datum	Omschrijving	Opmerking	Tekenaar
A	03/06/26	Ontwerp		YMY
Verantwoordelijke				TBS