


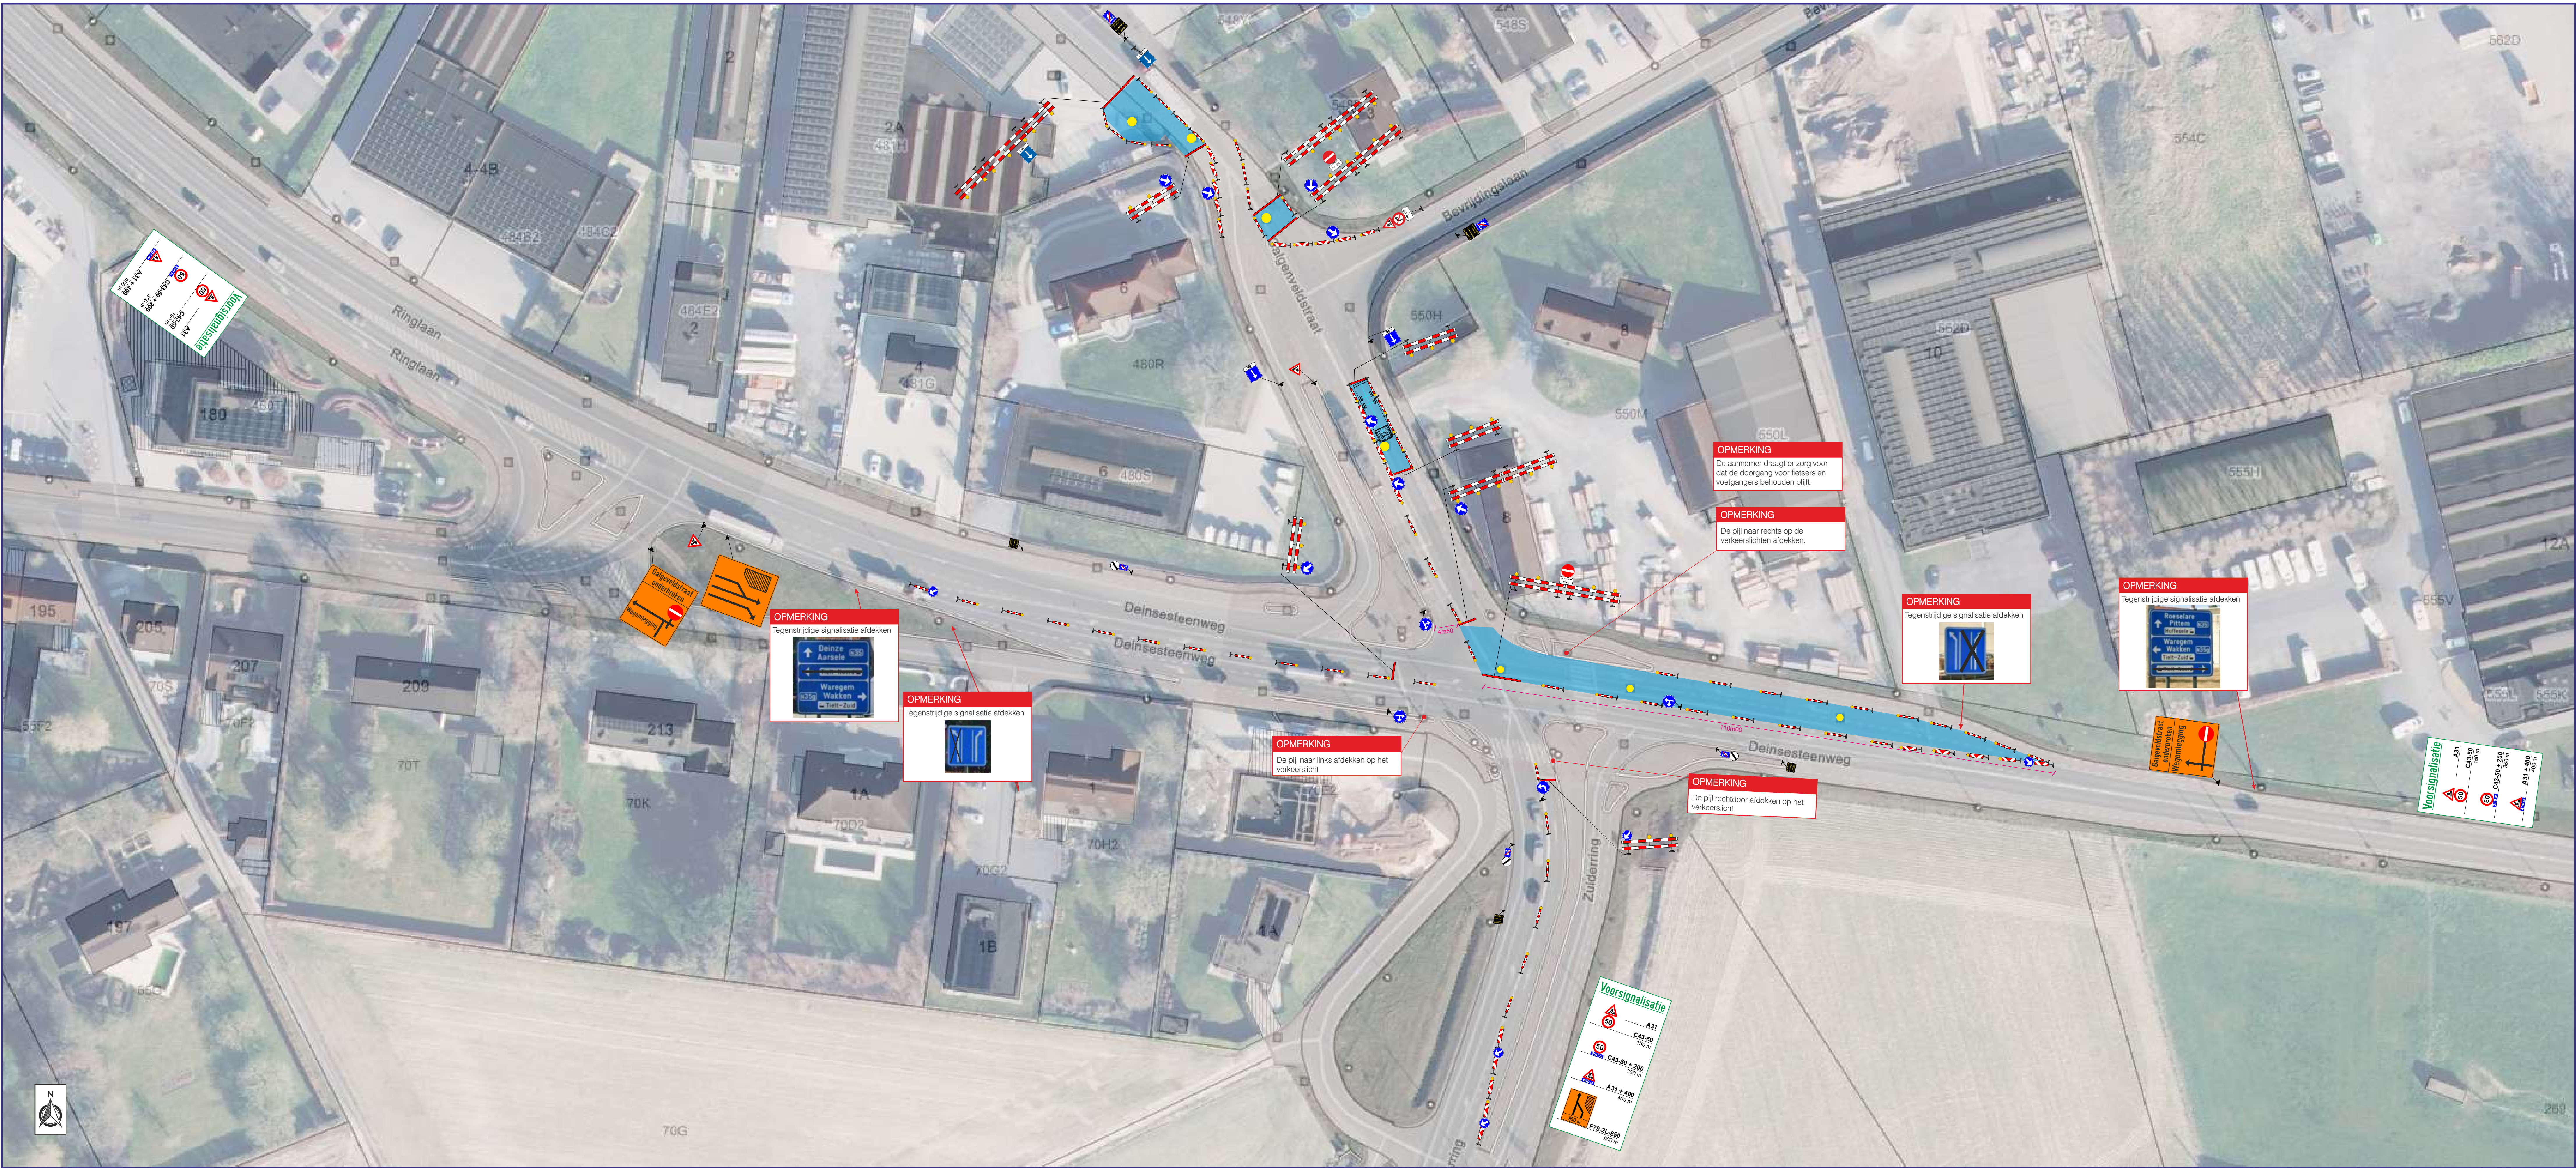

GROUP
RENOTEC

RENOTEC

RENOVATING FOR THE FUTURE

Klant

Klant referentie

TIELT

Galgenveldstraat

Signalisatieplan fase 1

Formaat	Datum	Plannummer	Index
A0	18/05/2025	P25-02685-01	C

Index	Datum	Omschrijving	Opmerking	Tekenaar
A	25/06/25	Ontwerp		JVH
B	30/06/25	Aanpassing	Verwijderen omleiding richting Waregem	DPE
C	18/05/26	Aanpassing		JVH
Verantwoordelijke				JBE

Opgevoerd en voorgesteld door

Fero Group

Part of Remond Group

Jozef de Blockstraat 81

2830 Willebroek

Tel - 03 268 75 28

Web - www.ferogroup.be

Email - info@ferogroup.be

Web - www.ferogroup.be

Tijdelijke signalisatie - Studie en ontwerp - Model, ontwerp - Afsluitende tekenen - Technische - Traffic software - Regeneratie