


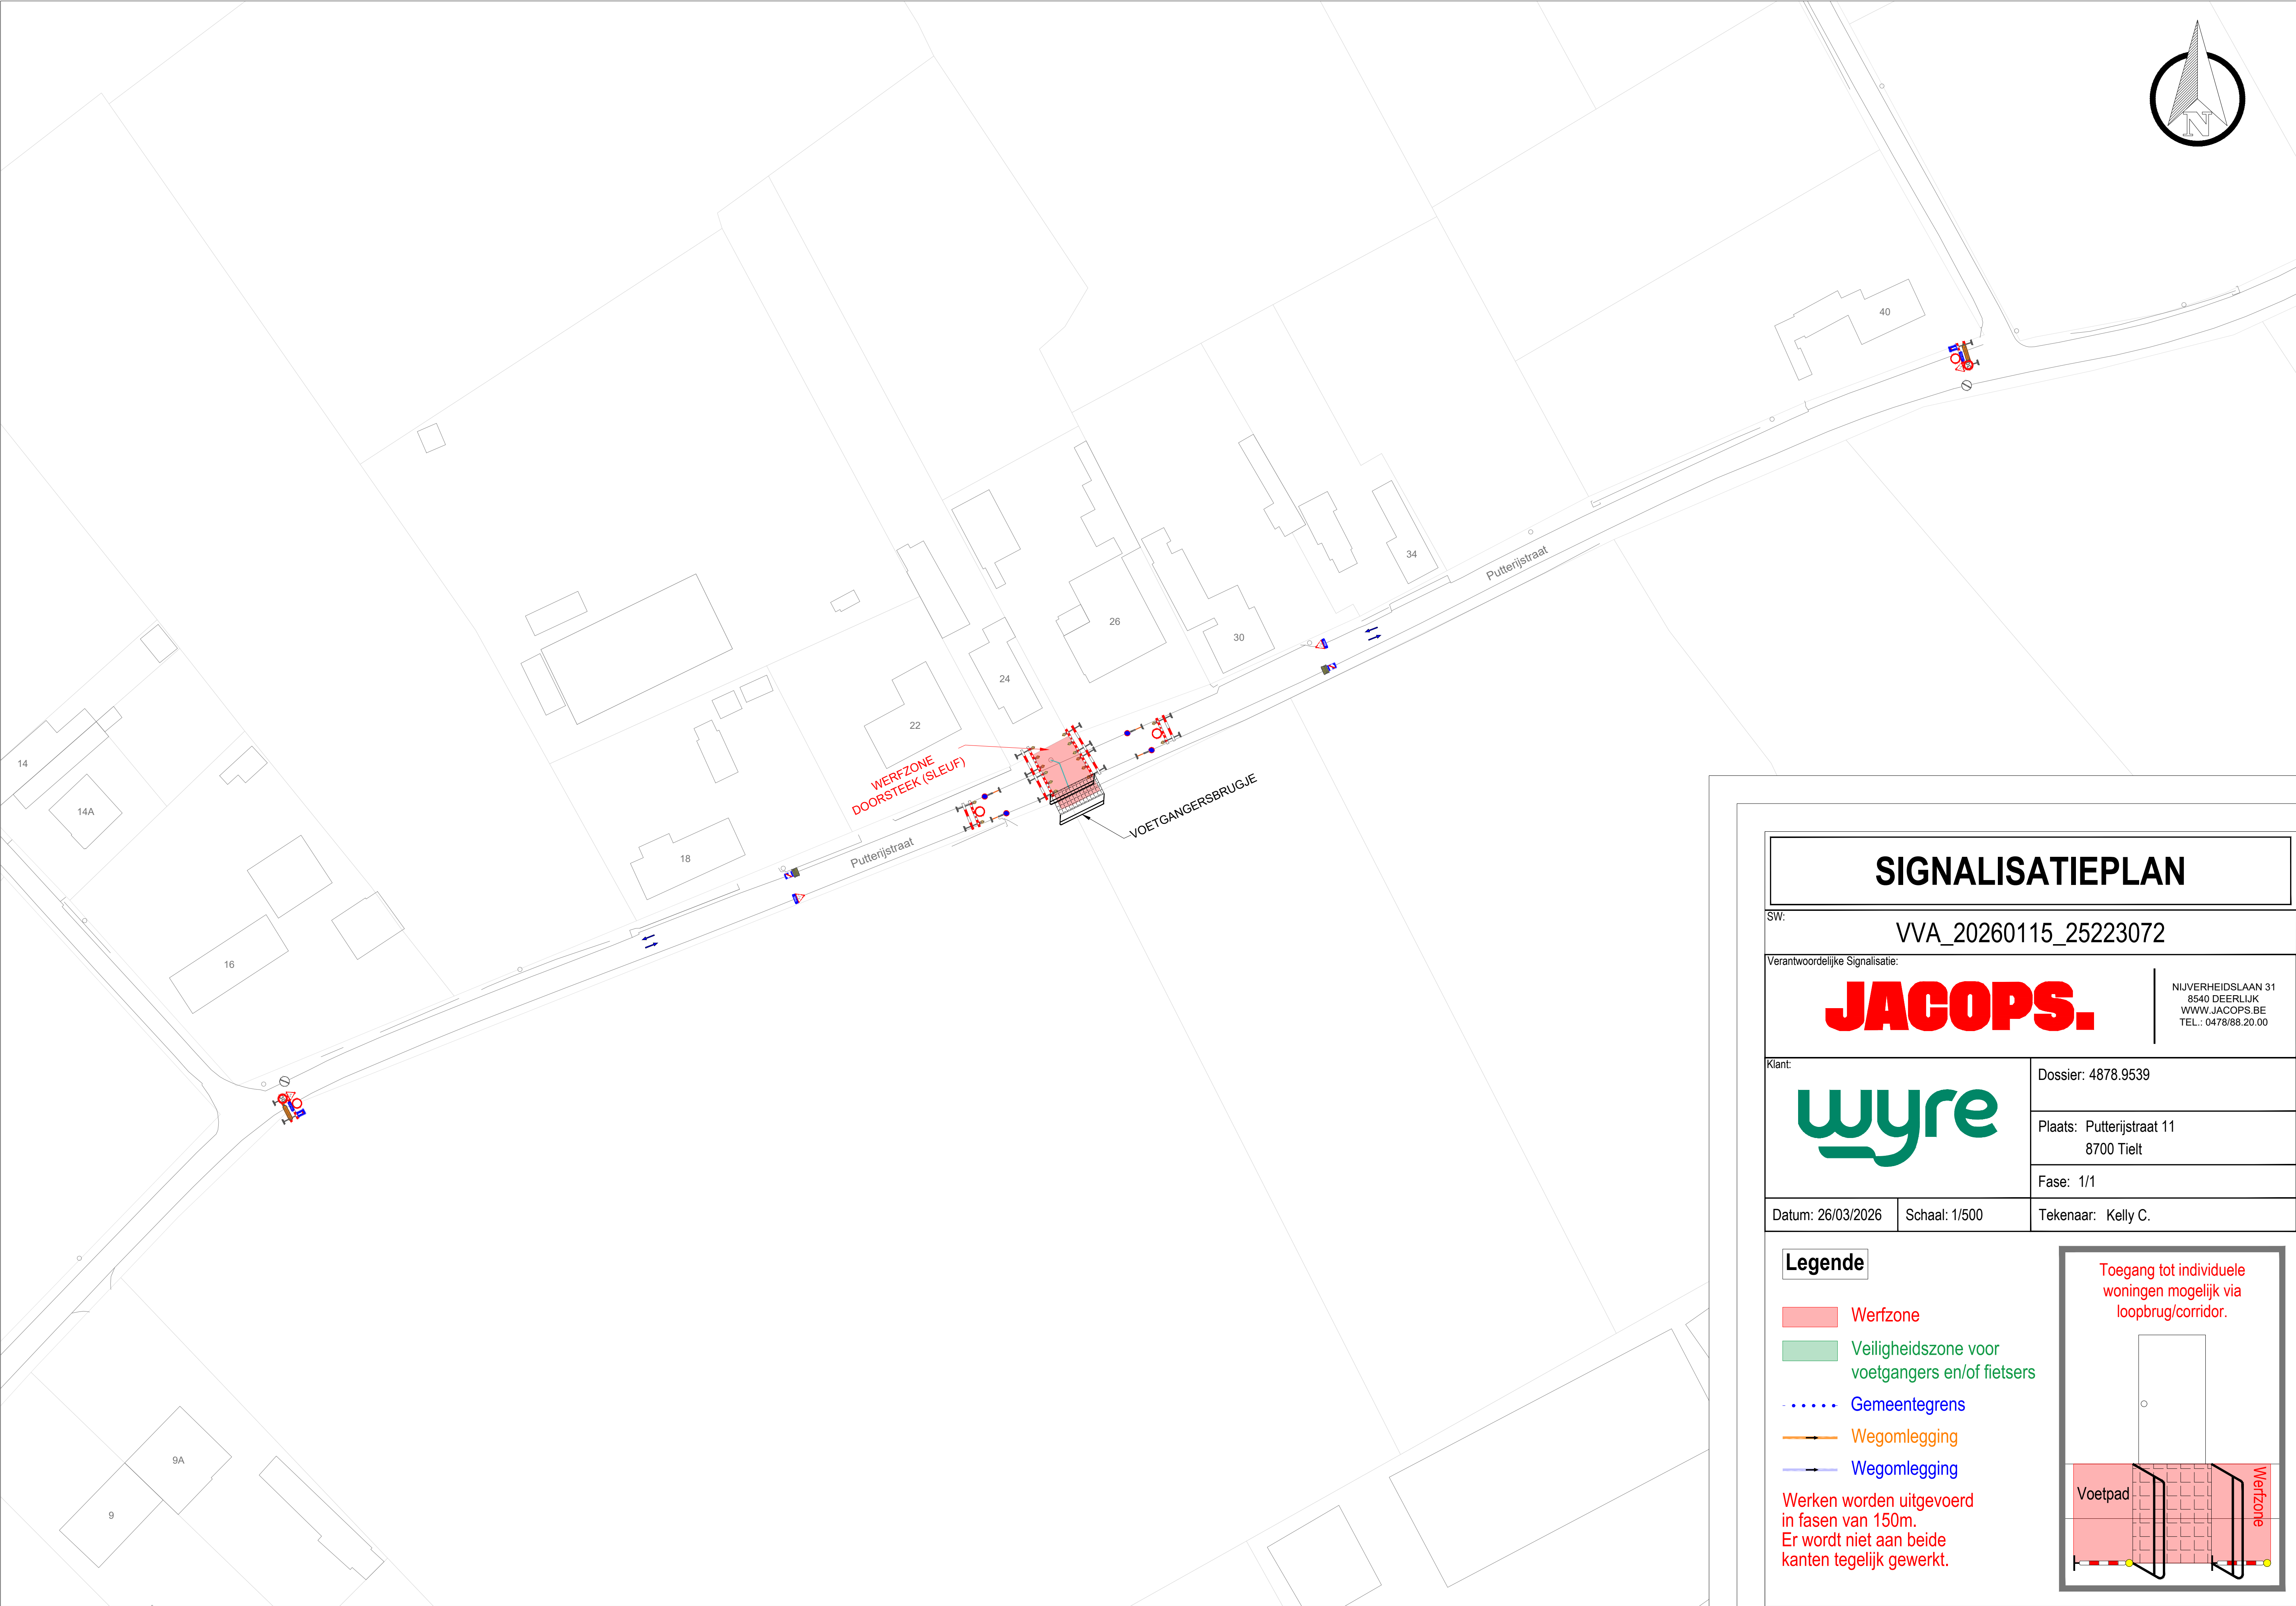

SIGNALISATIEPLAN

SW:

VVA_20260115_25223072

Verantwoordelijke Signalisatie:

JACOPS.

NIJVERHEIDSLAAN 31
8540 DEERLIJK
WWW.JACOPS.BE
TEL.: 0478/88.20.00

Klant:

Dossier: 4878.9539

Plaats: Putterijstraat 11
8700 Tielt

Fase: 1/1

Datum: 26/03/2026

Schaal: 1/500

Tekenaar: Kelly C.

Legende

Werfzone

Veiligheidszone voor voetgangers en/of fietsers

.....

 Gemeentegrens

Wegomlegging


Wegomlegging

Werken worden uitgevoerd in fasen van 150m. Er wordt niet aan beide kanten tegelijk gewerkt.

Toegang tot individuele woningen mogelijk via loopbrug/corridor.

Voetpad

Werfzone

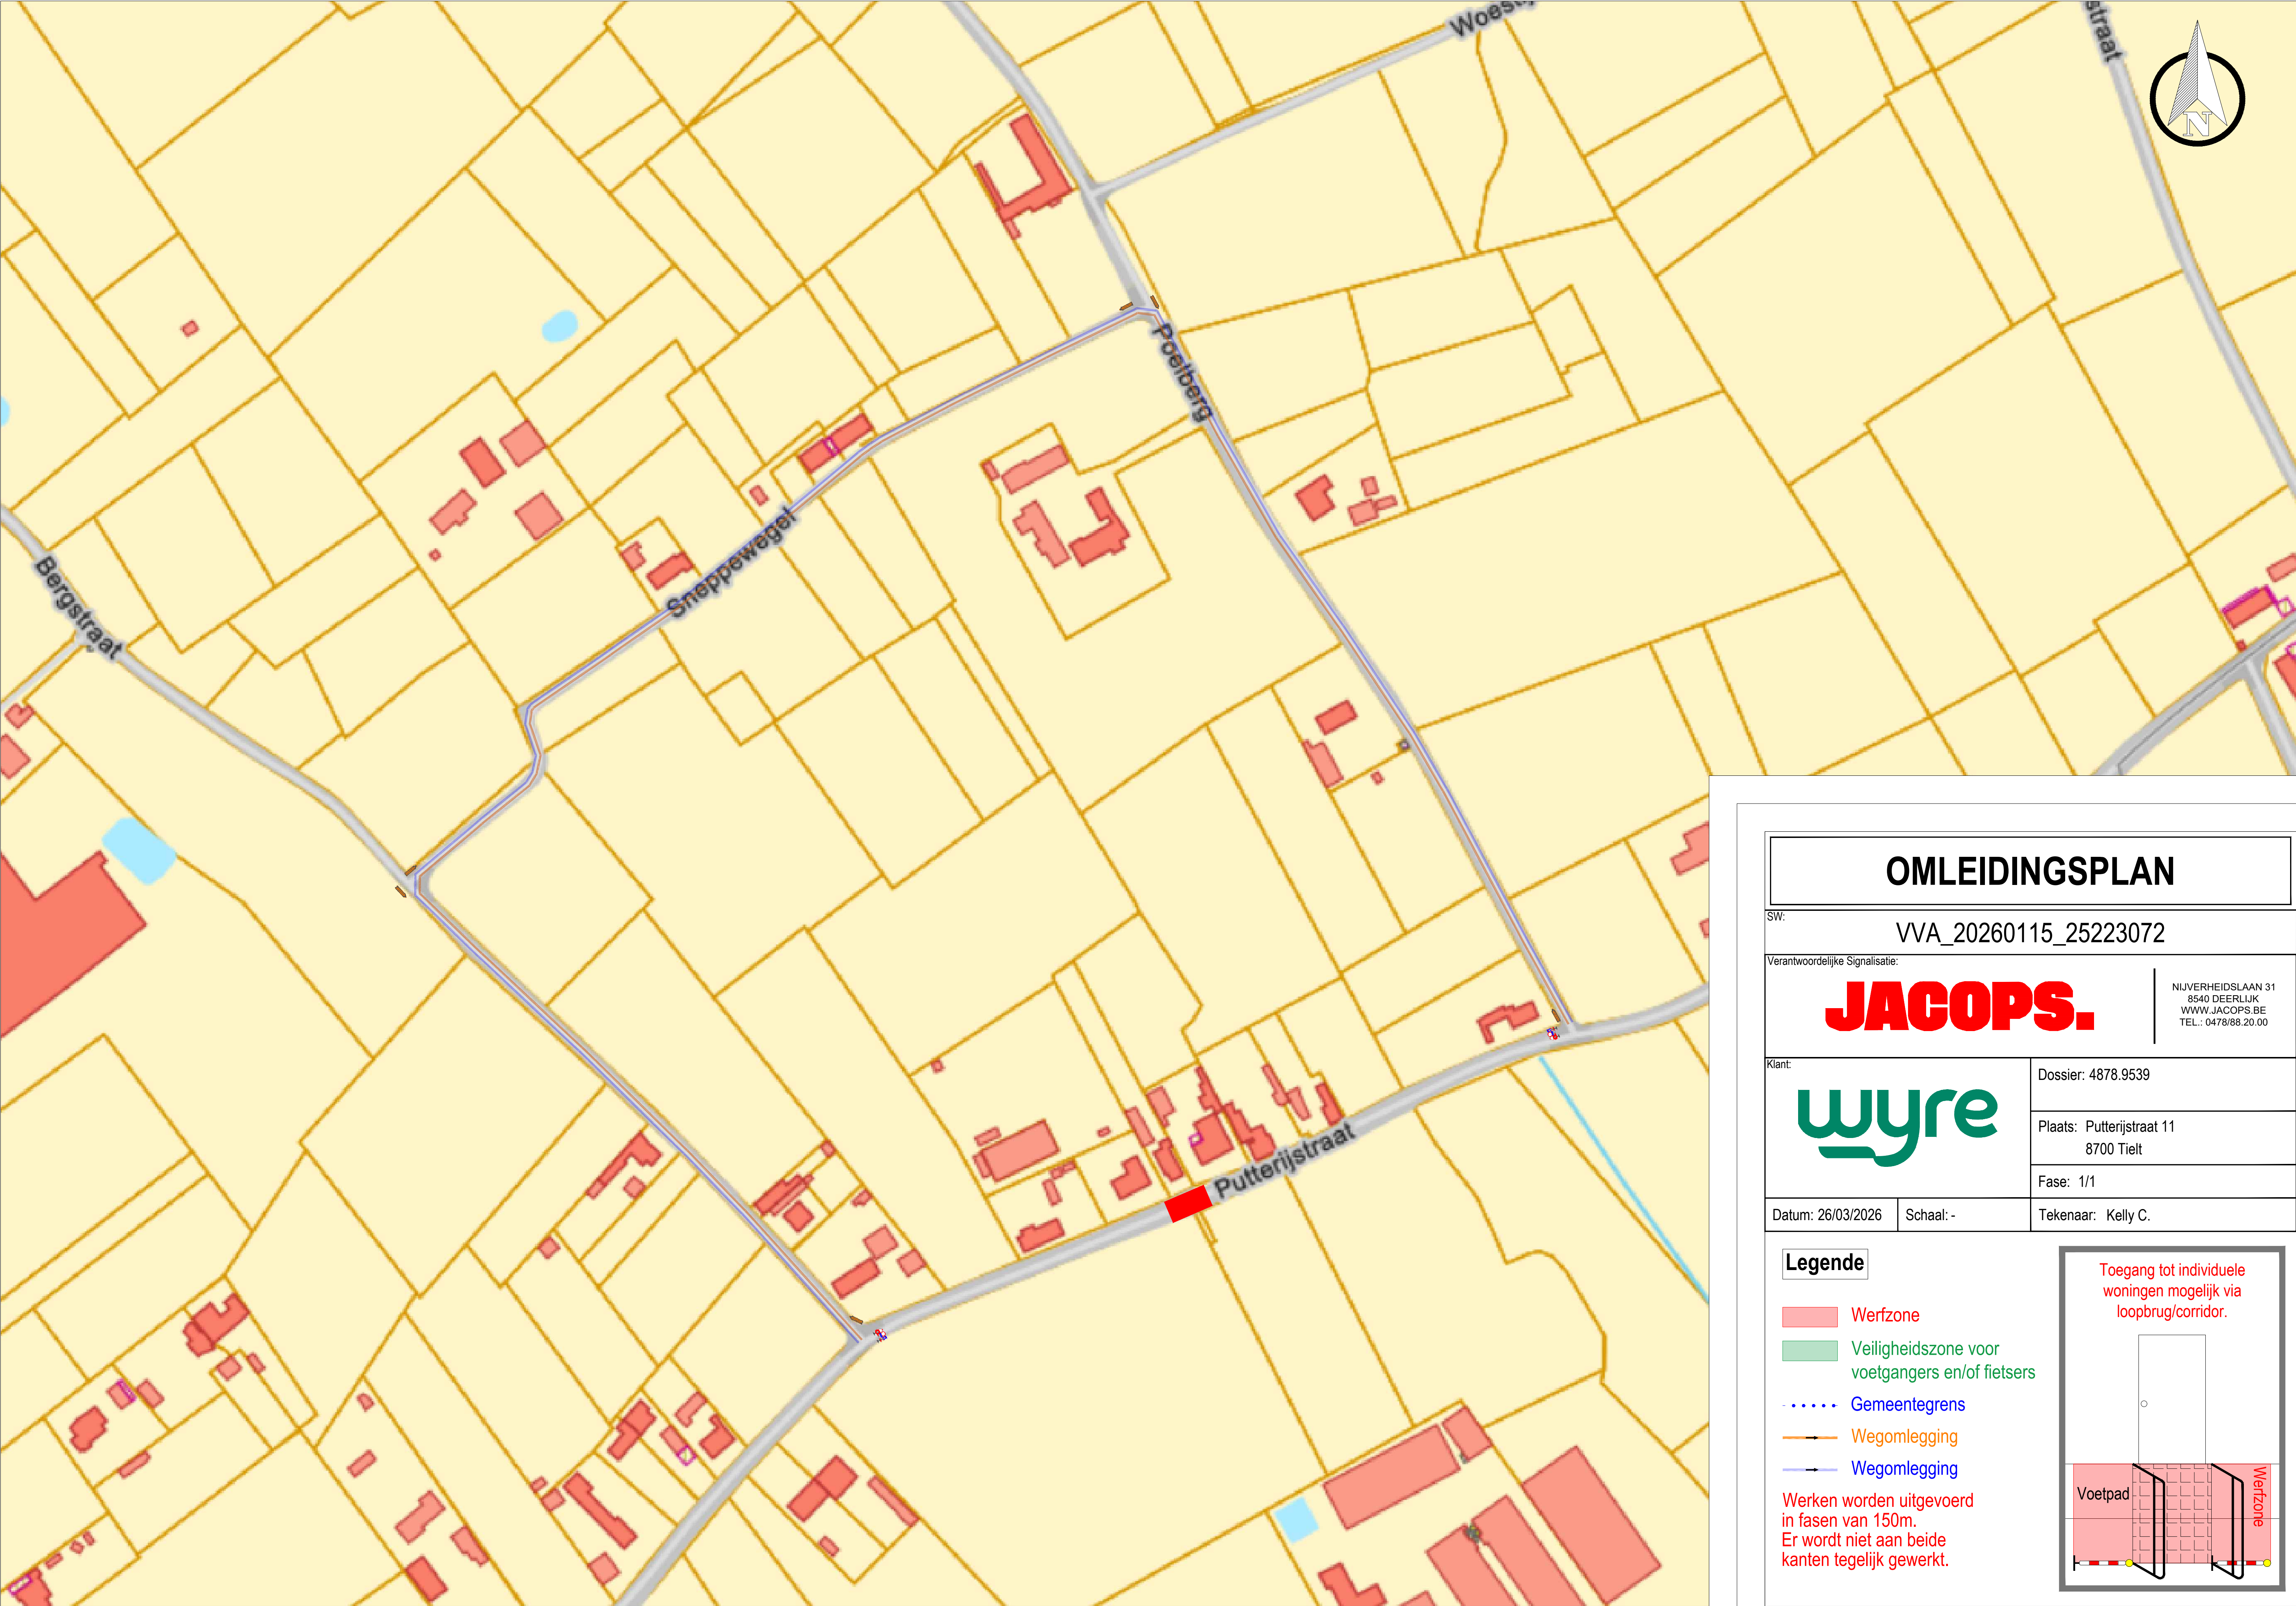

OMLEIDINGSPLAN

SW: VVA_20260115_25223072

Verantwoordelijke Signalisatie:

JACOPS.

NIJVERHEIDSLAAN 31
8540 DEERLIJK
WWW.JACOPS.BE
TEL.: 0478/88.20.00

Klant: wyre	Dossier: 4878.9539
	Plaats: Putterijstraat 11 8700 Tielt
	Fase: 1/1

Datum: 26/03/2026	Schaal: -	Tekenaar: Kelly C.
-------------------	-----------	--------------------

Legende

Werfzone

Veiligheidszone voor voetgangers en/of fietsers

Gemeentegrens

Wegomlegging

Wegomlegging

Werken worden uitgevoerd in fasen van 150m. Er wordt niet aan beide kanten tegelijk gewerkt.

Toegang tot individuele woningen mogelijk via loopbrug/corridor.

Voetpad

Werfzone