


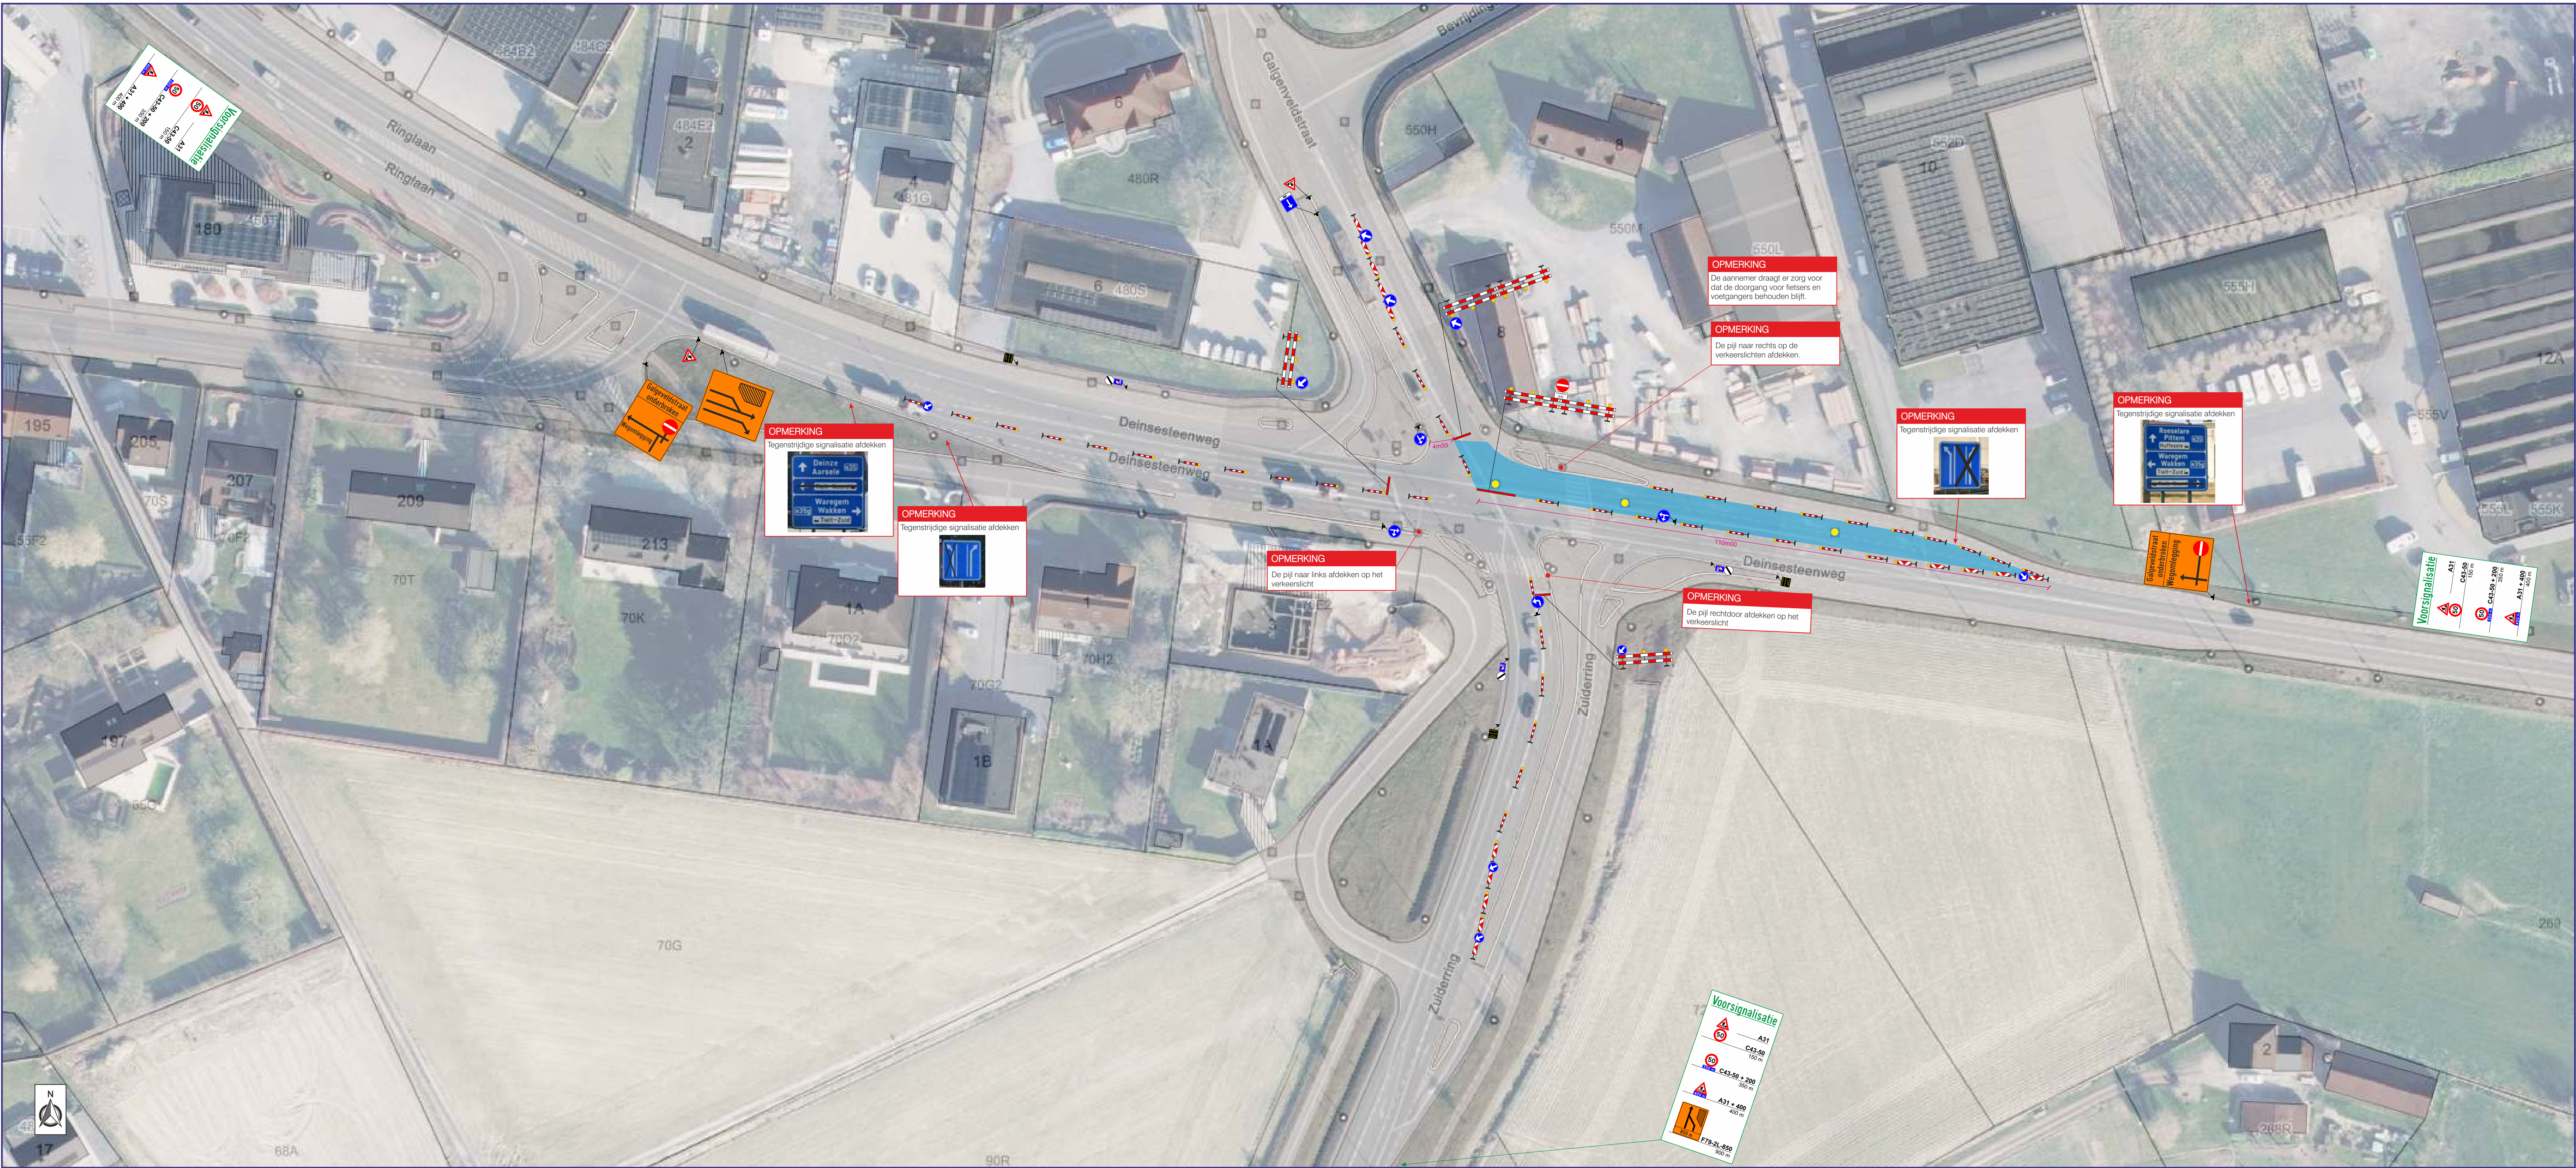

GROUP
RENOTEC

RENOTEC

RENOVATING FOR THE FUTURE

Naam

Naam referentie

TIELT

Galgenveldstraat

Signalisatieplan fase 1

Formaat	Datum	Plannummer	Index
A0	30/06/2025	P25-02685-01	B

Index	Datum	Omschrijving	Opmerking	Tekenaar
A	25/06/25	Ontwerp		JVH
B	30/06/25	Aanpassing	Verwijderen omleiding richting Waregem	DFE
Verantwoordelijke				JBE

Fero Group

Part of Remondimont Group

Jozef de Blockstraat 81

2830 Willebroek

Tel - 03 288 75 28

Email - info@ferogroup.be

Web - www.ferogroup.be

Tuiskids op zaterdag - Dinsdag en zaterdag - Rijbewijsbeheer - Technische - Traffic advies - Regulerende