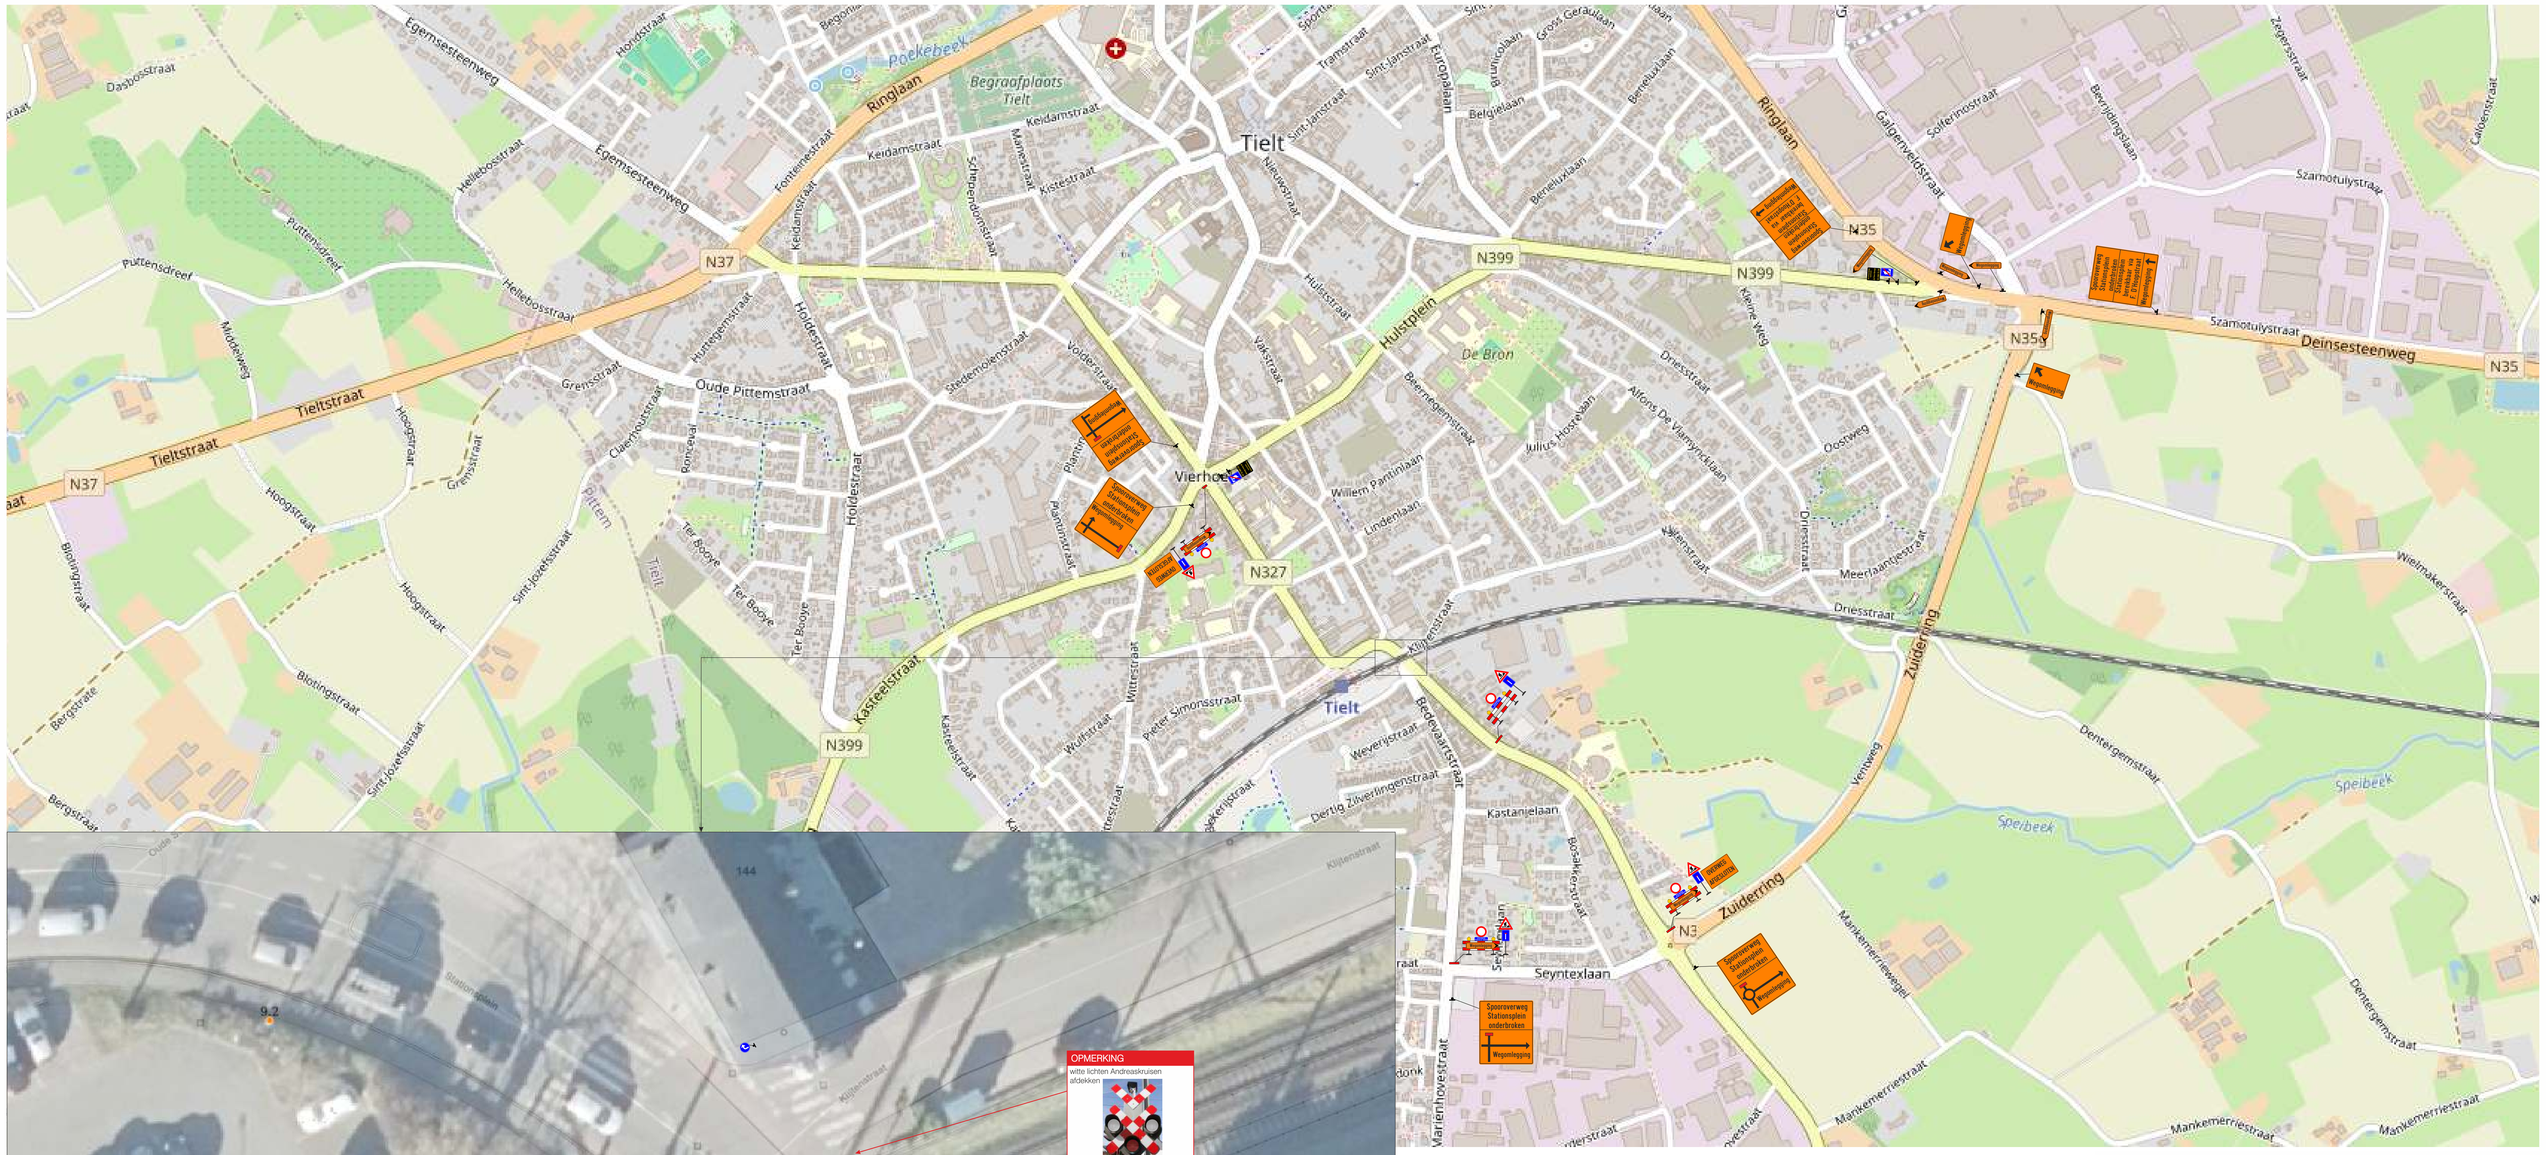

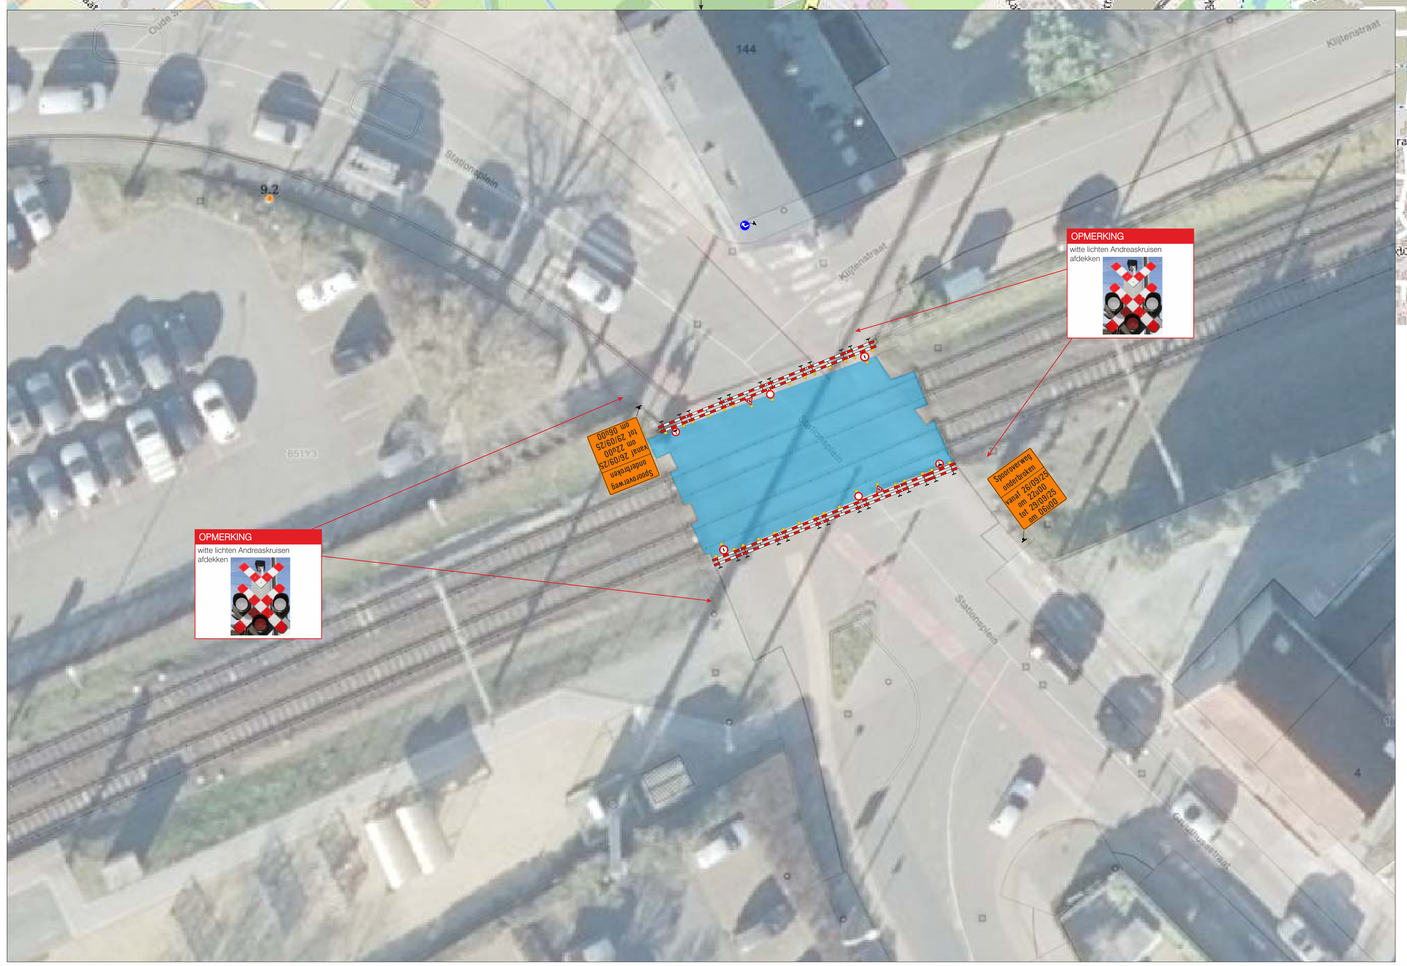

Legende

Werfzone

DERMAUT
Wortegem - Petegem • WWW.DERMAUT.BE

INFRABEL
Right On Track

Klant	Klant referentie
---	---

TIELT

Overweg Stationsplein x Gruuthusestraat (L73 OW17)

Signalisatieplan

Formaat	Datum	Plannummer	Index
A0	07/07/2025	P25-02886-01	A

Index	Datum	Omschrijving	Opmerking	Tekenaar
A	07/07/25	Ontwerp		DFE
Verantwoordelijke				JBE

Opgemaakt en voorgesteld door

Fero Group
Part of Ramudden Global

Jozef de Blockstraat 81
2830 Willebroek

Tel. - 03 288 75 28

Email - info@ferogroup.be
Web - www.feromv.be

Tijdelijke signalisatie - Studie en ontwerp - Mobiele werven - Rijbaanafschotters - Technieken - Traffic software - Wegmarkering