
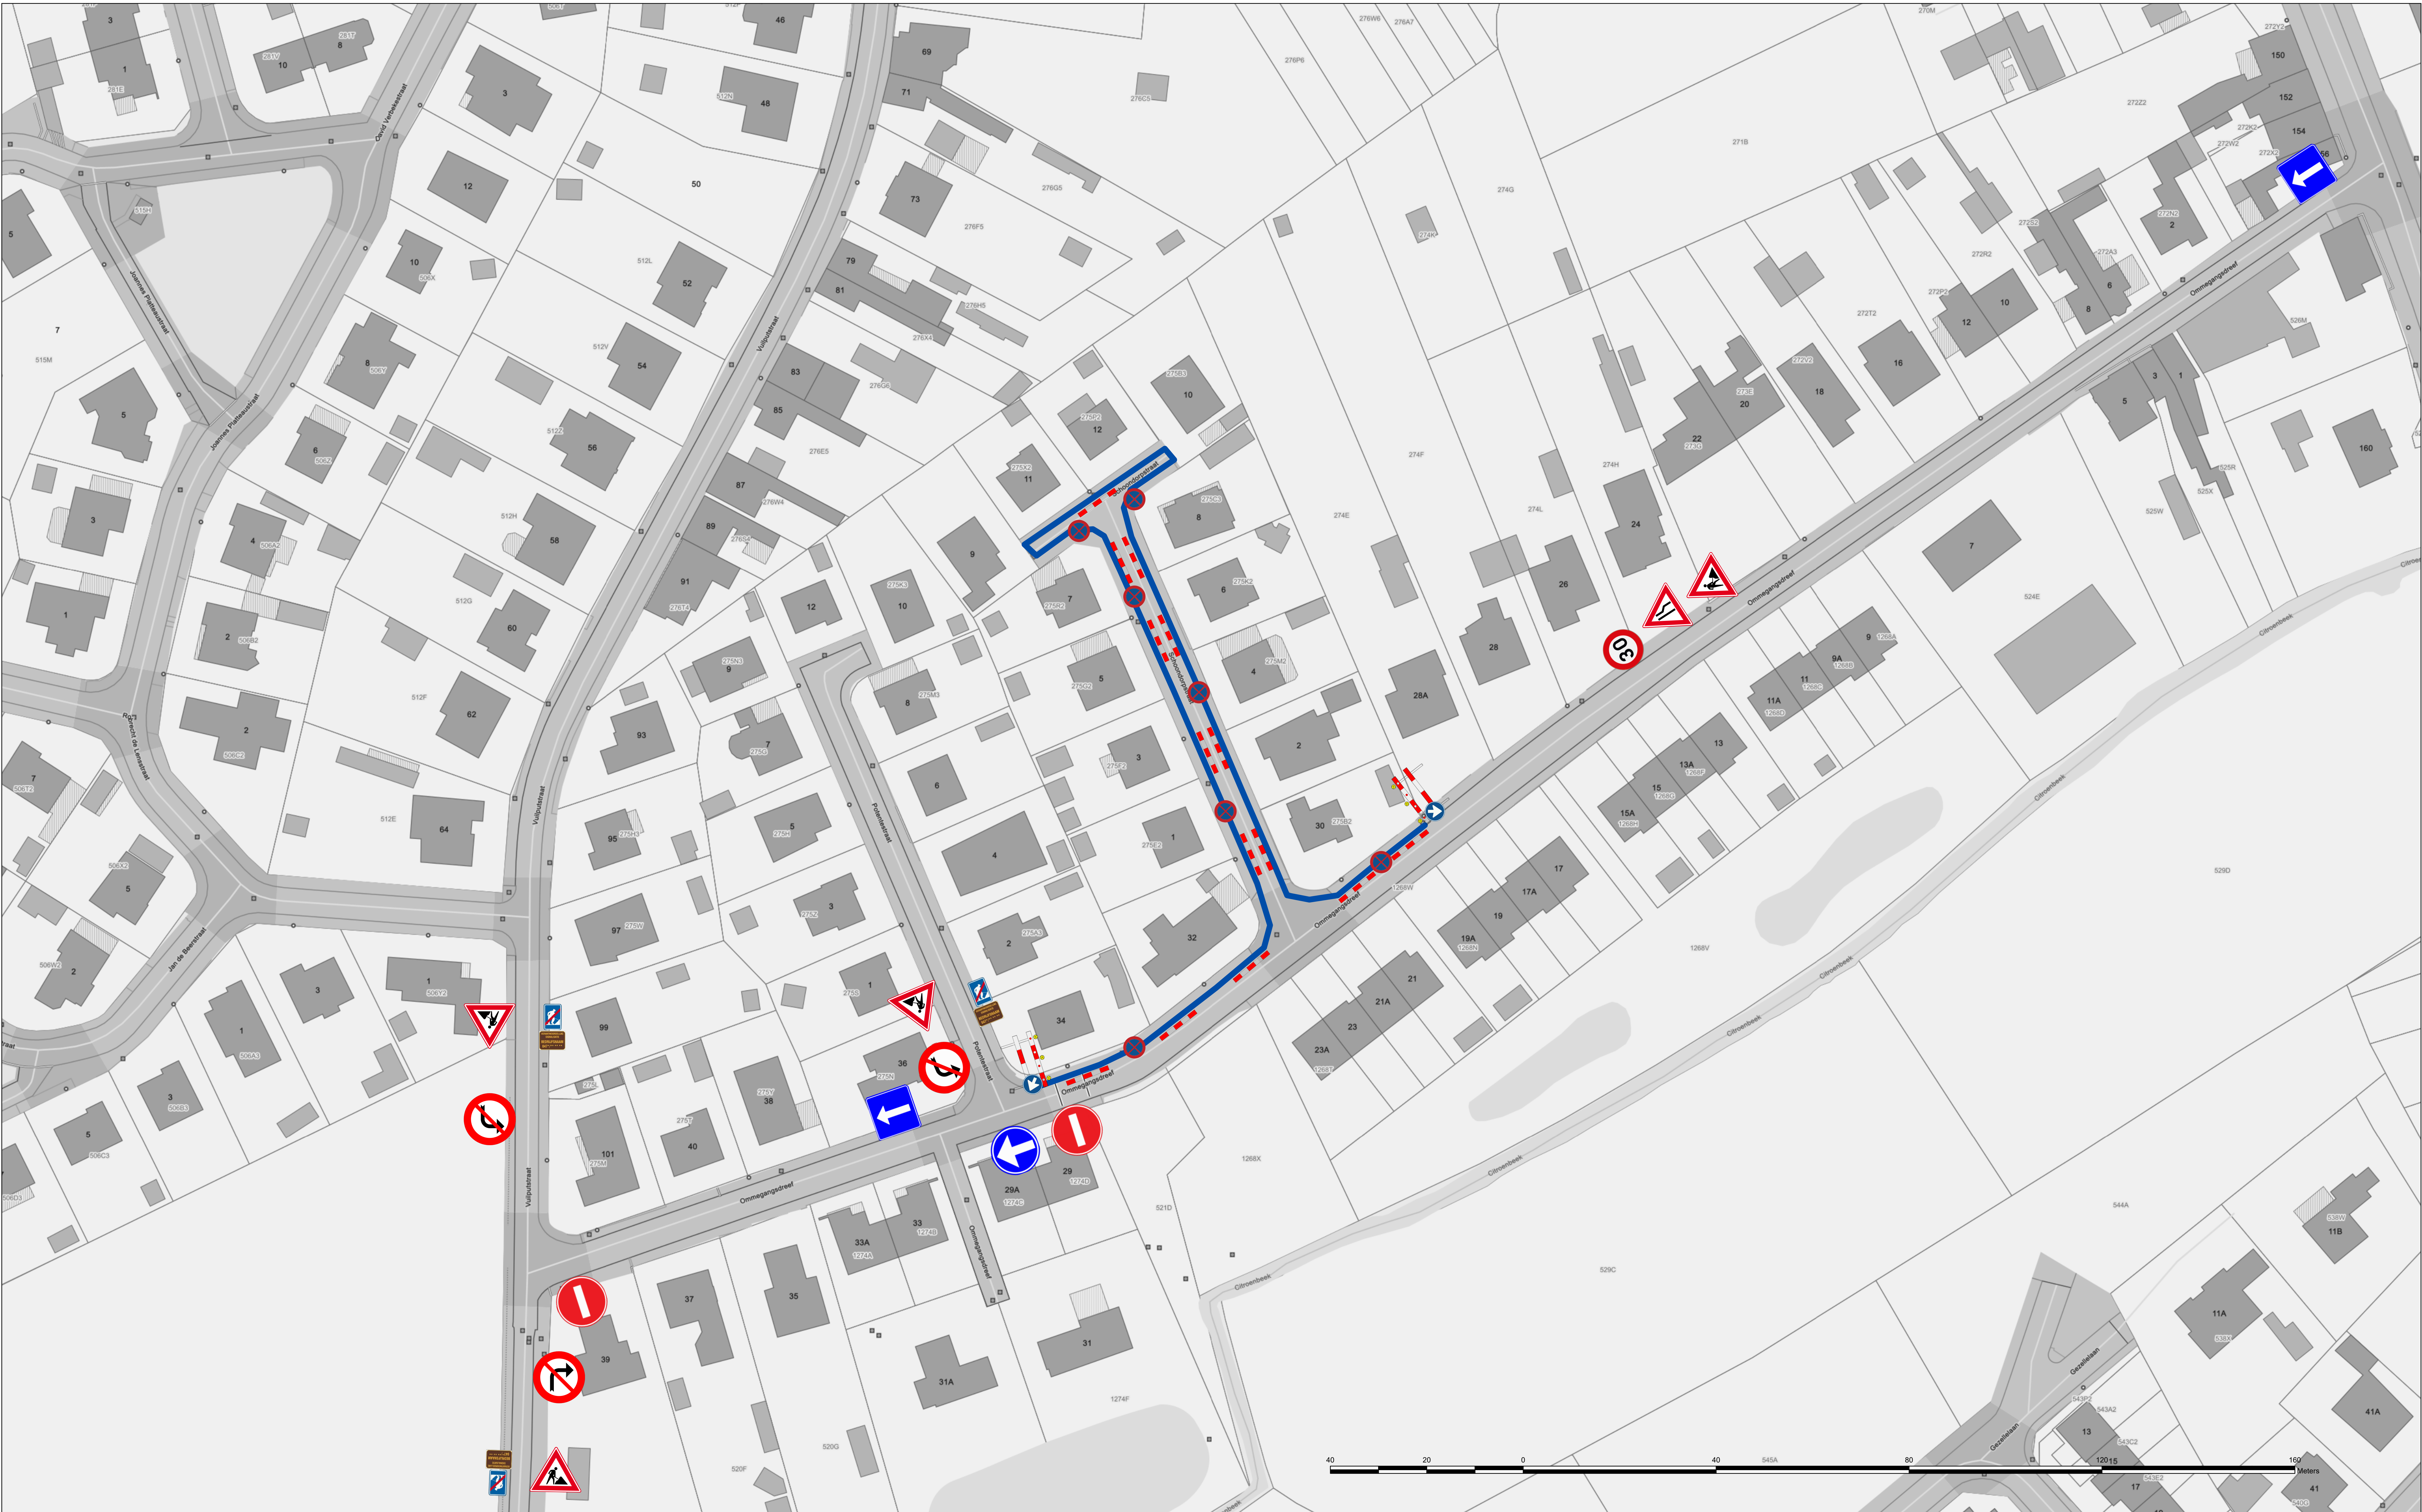


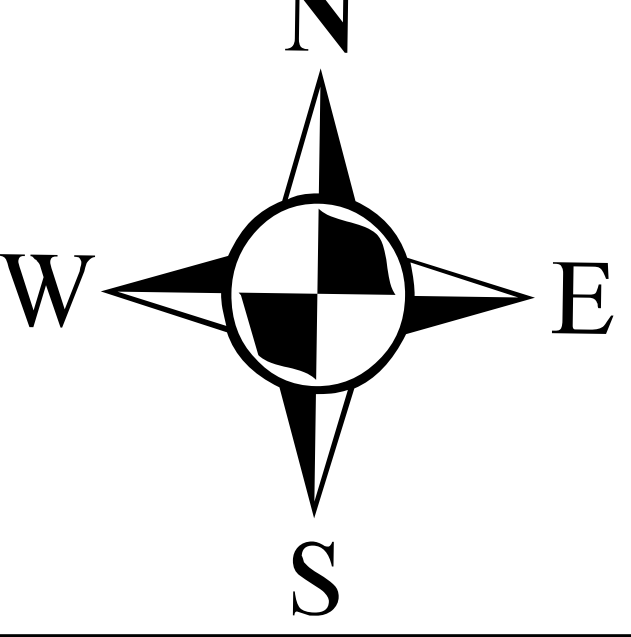

 	REGIO	GAVER - MEETJESLAND	ONTWERPER	RAFET TARLACI	SIGNALISATIE PLAN FASE 2	
	GEMEENTE	TIELT				
	STRAAT	POTENTESTRAAT				
			SCHAAL	1/250	DN : 03_000030761	